



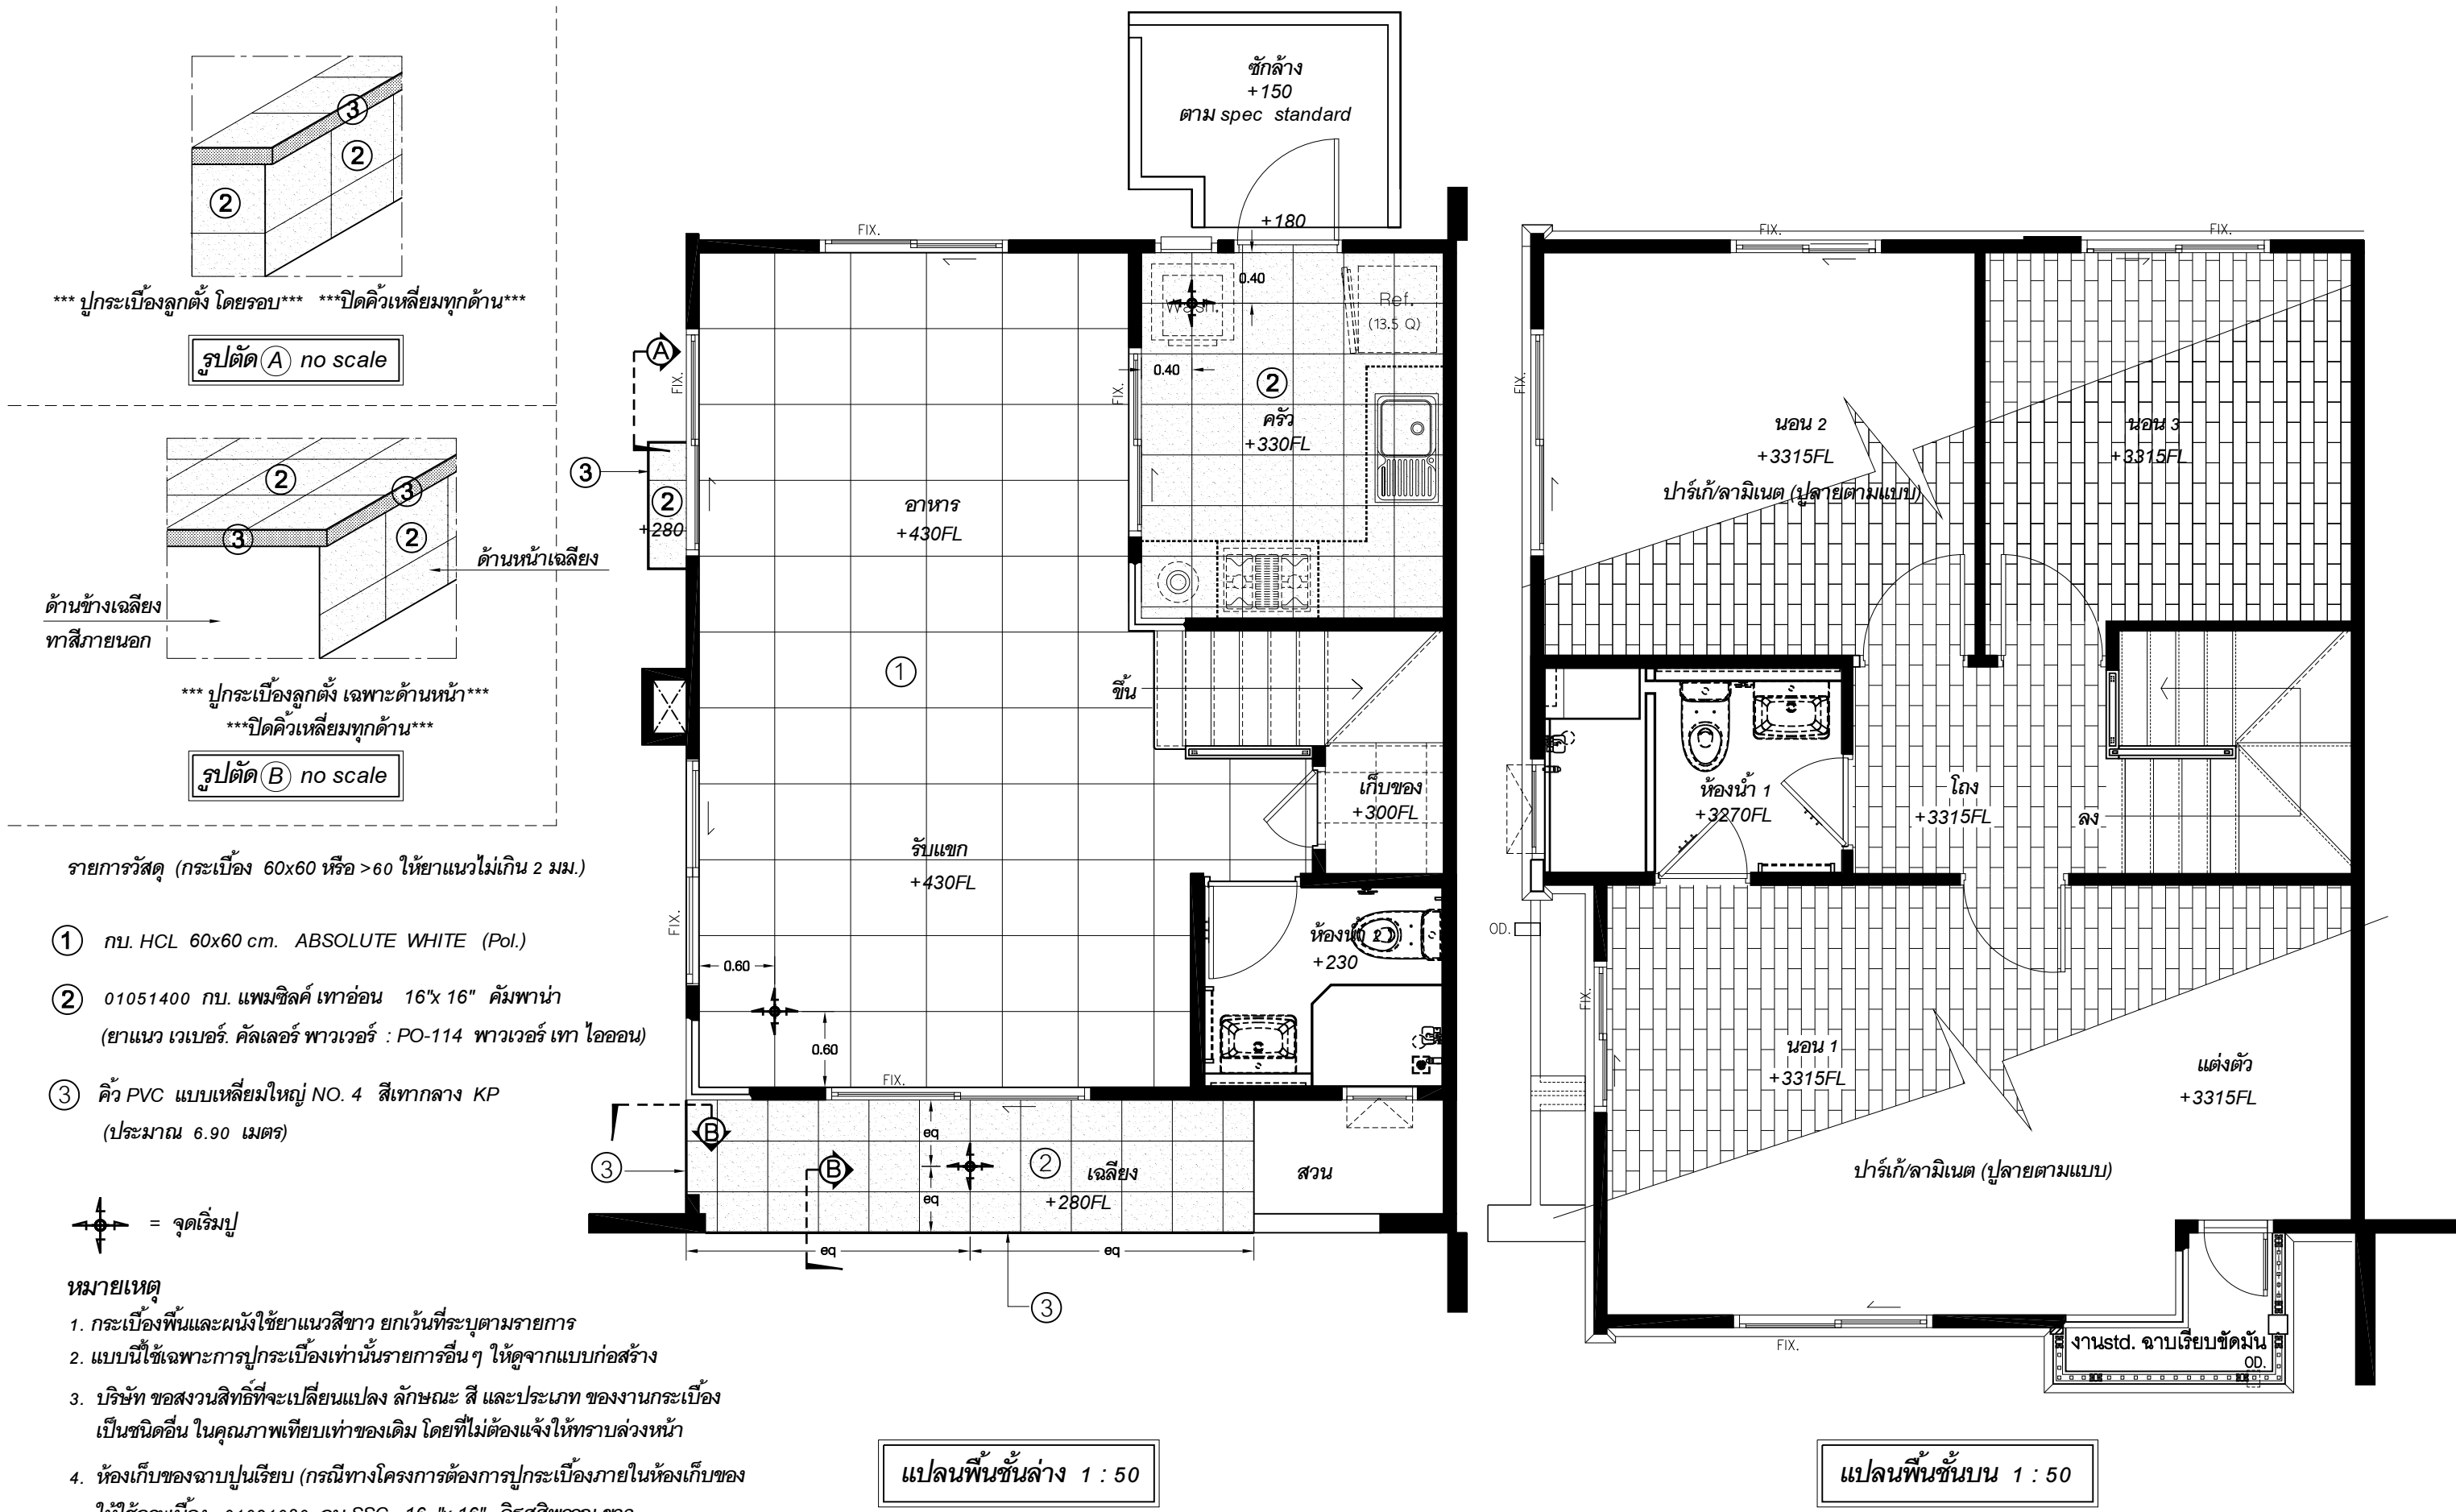

GRAND HOME CONCEPT	แบบปูกระเบื้องบ้านสร้างก่อนขาย		PLAN : 090CW1 , 090CW2		ว/ด/ป	ครั้งที่	รายการแก้ไข		APPROVED	
			Drawing Title :						1	2
	MENU	090CW-6R1	FLOOR		Style :					
									DATE	

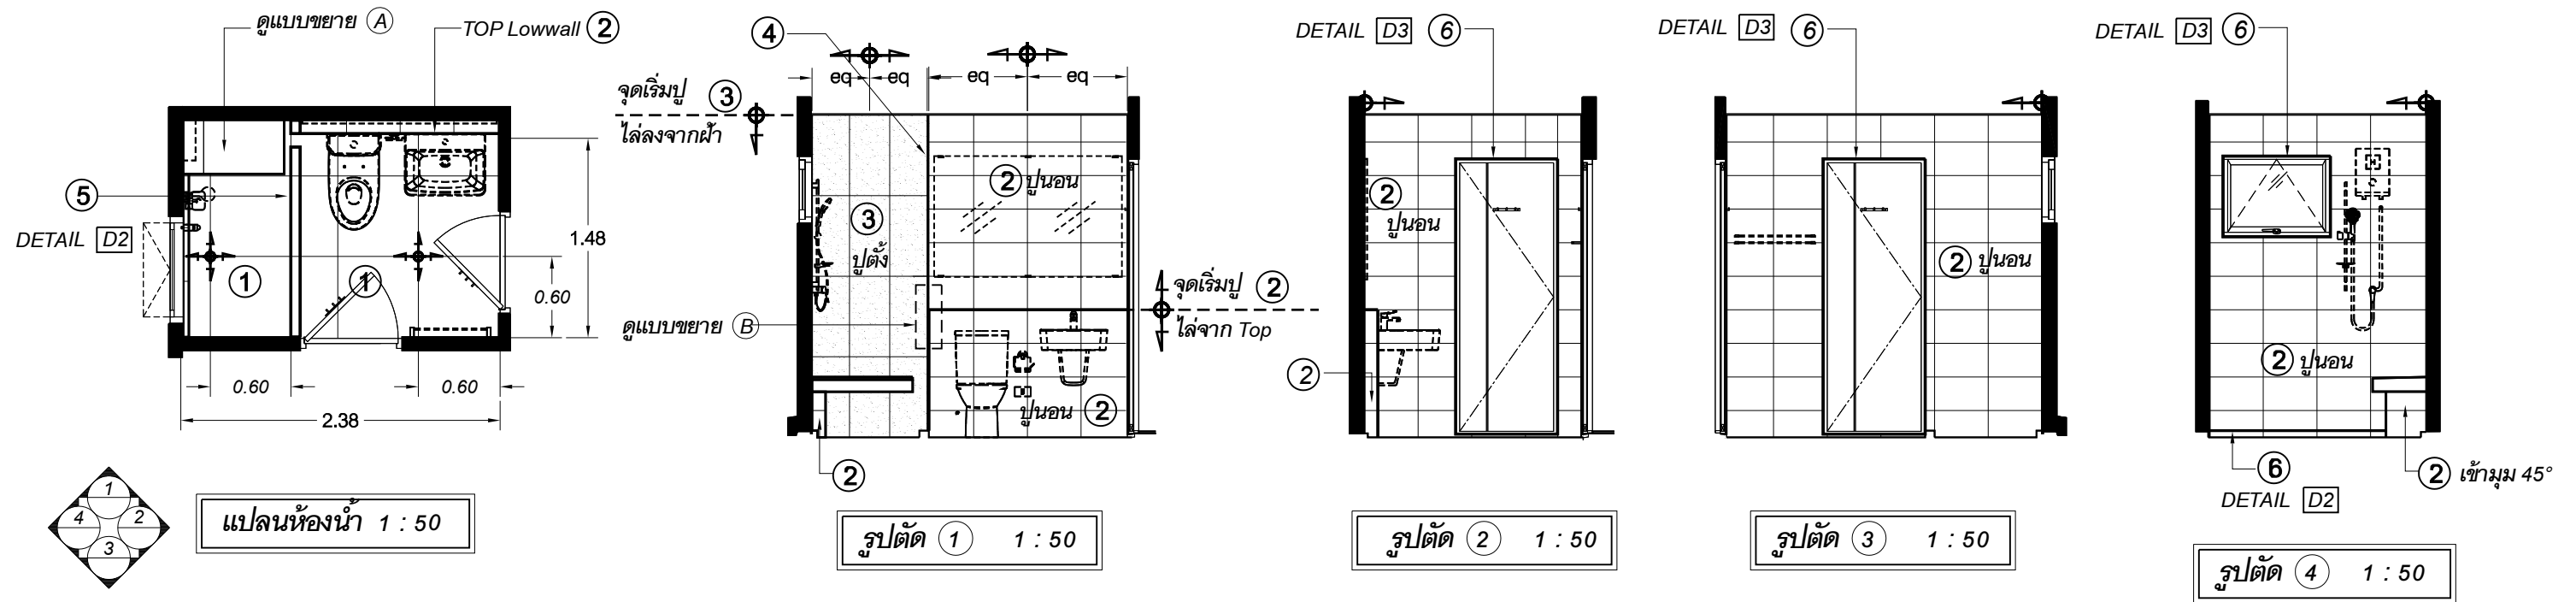

รายการวัสดุ (กระเบื้อง 60x60 หรือ >60 ให้ยาแนวไม่เกิน 2 มม.)



- ① 01043900 กระเบื้อง HCL แกแล็กซี่ เกรย์ 60 x 60 cm.
(ยาแนว เวนเบอร์ คัลเลอร์ พาวเวอร์ : PO-115 พาวเวอร์ เทา แกรนิต)
- ② ผนังทั่วไป กบ. 25 x 40 cm. กลอสไวท์
- ③ 01047760 กบ. COTTO 12"x 24" อาเดรียโน่ แอโร ขาว
- ④ คิวอลูมิเนียมแบบเหลี่ยม 12 มม. สีเงินเงา CA 122011 (2 M.) DP
(พื้นที่ 2.40 m.)
- ⑤ คิว PVC เหลี่ยมใหญ่ NO. 04 สีเทากลาง KP (พื้นที่ 3.00 m.)
- ⑥ คิว PVC เหลี่ยมใหญ่ NO. 01 สีขาว KP (พื้นที่ 17.80 m.)
- ⑦ ชุดที่นั่งอาบน้ำประกบ GHM กบ. White Paper 40 x 75 cm.

หมายเหตุ

1. สีสุขภัณฑ์ : สีขาว
2. กระเบื้องพื้นและผนังใช้ยาแนวสีขาว ยกเว้นที่ระบุตามรายการ
3. แบบนี้ใช้เฉพาะการปูกระเบื้องเท่านั้นรายการติดตั้งสุขภัณฑ์ และอุปกรณ์ให้ดูจากแบบก่อสร้าง
4. บริษัท ขอสงวนสิทธิ์ที่จะเปลี่ยนแปลง ลักษณะ สี และประเภท ของงานกระเบื้อง เป็นชนิดอื่น ในคุณภาพเทียบเท่าของเดิม โดยที่ไม่ต้องแจ้งให้ทราบล่วงหน้า




= จุดเริ่มปู

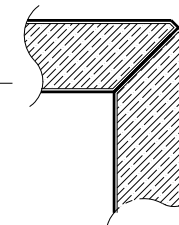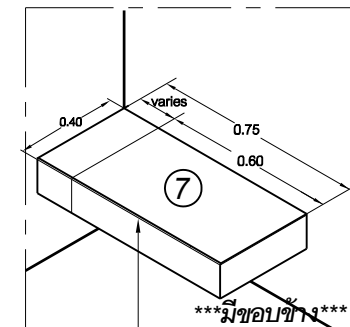


TOP และลูกตั้งประกอบเสมอกัน เข้ามุม 45°

แบบขยาย (A)

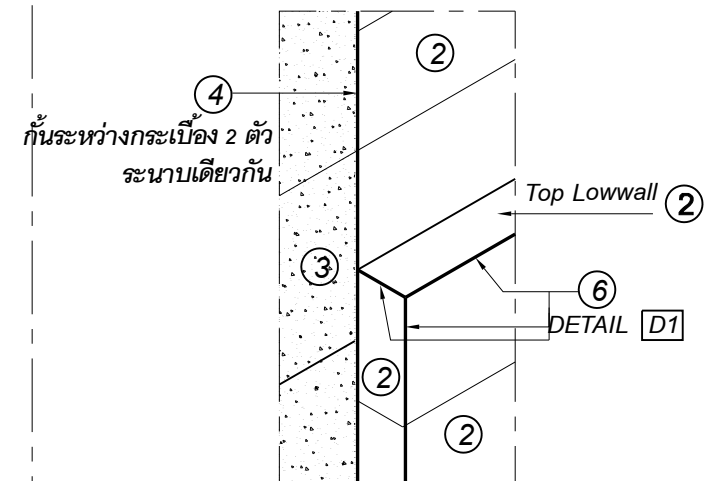

แบบขยาย (B)

 GRAND HOME CONCEPT	แบบปูกระเบื้องบ้านสร้างก่อนขาย		PLAN : 090CW1 , 090CW2		ว/ด/ป	ครั้งที่	รายการแก้ไข	APPROVED	
	MENU	090CW-6R1	Drawing Title : WC 1	Style : -				1	2
							DATE		

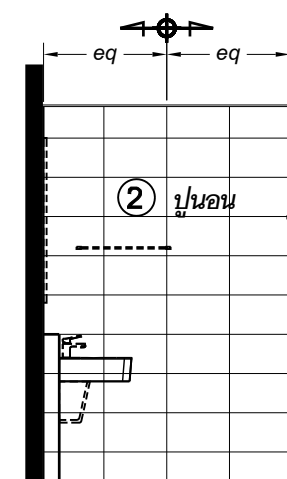

	แบบแปลนกระเบื้องบ้านสร้างก่อนขาย		PLAN : 090CW1 , 090CW2		ว/ด/ป	ครั้งที่	รายการแก้ไข	APPROVED	
	MENU	090CW-6R1	Drawing Title : WC 2	Style : -				1	2
							DATE		

