


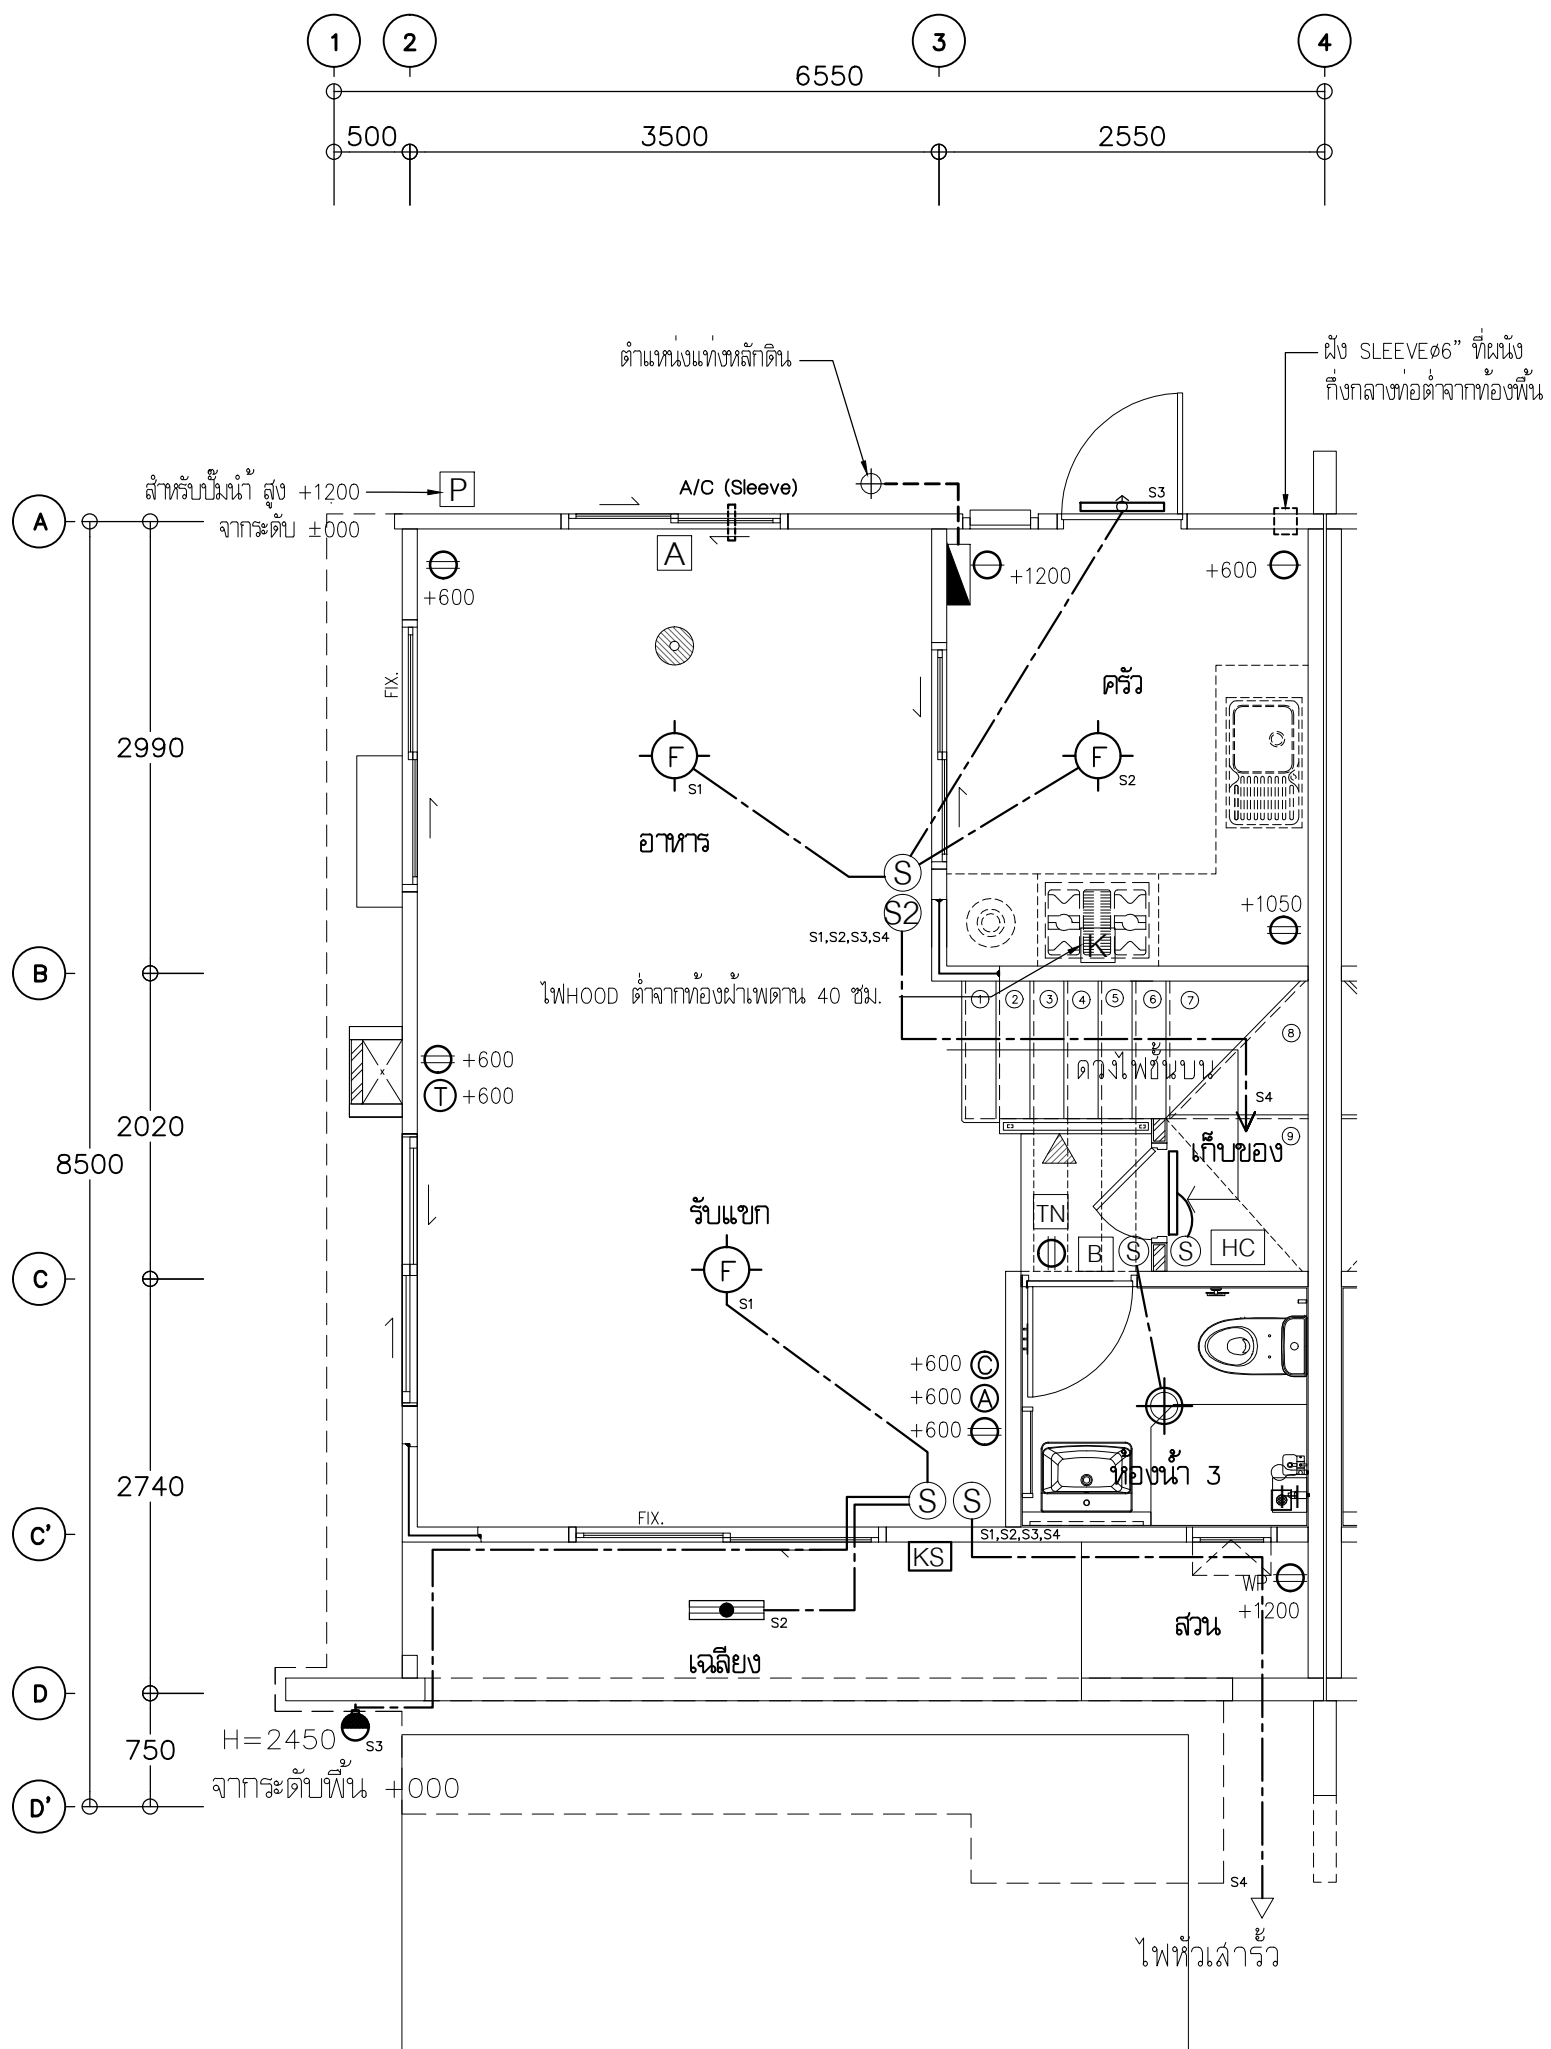

แปลนงานระบบไฟฟ้าชั้นล่าง 1:50

