



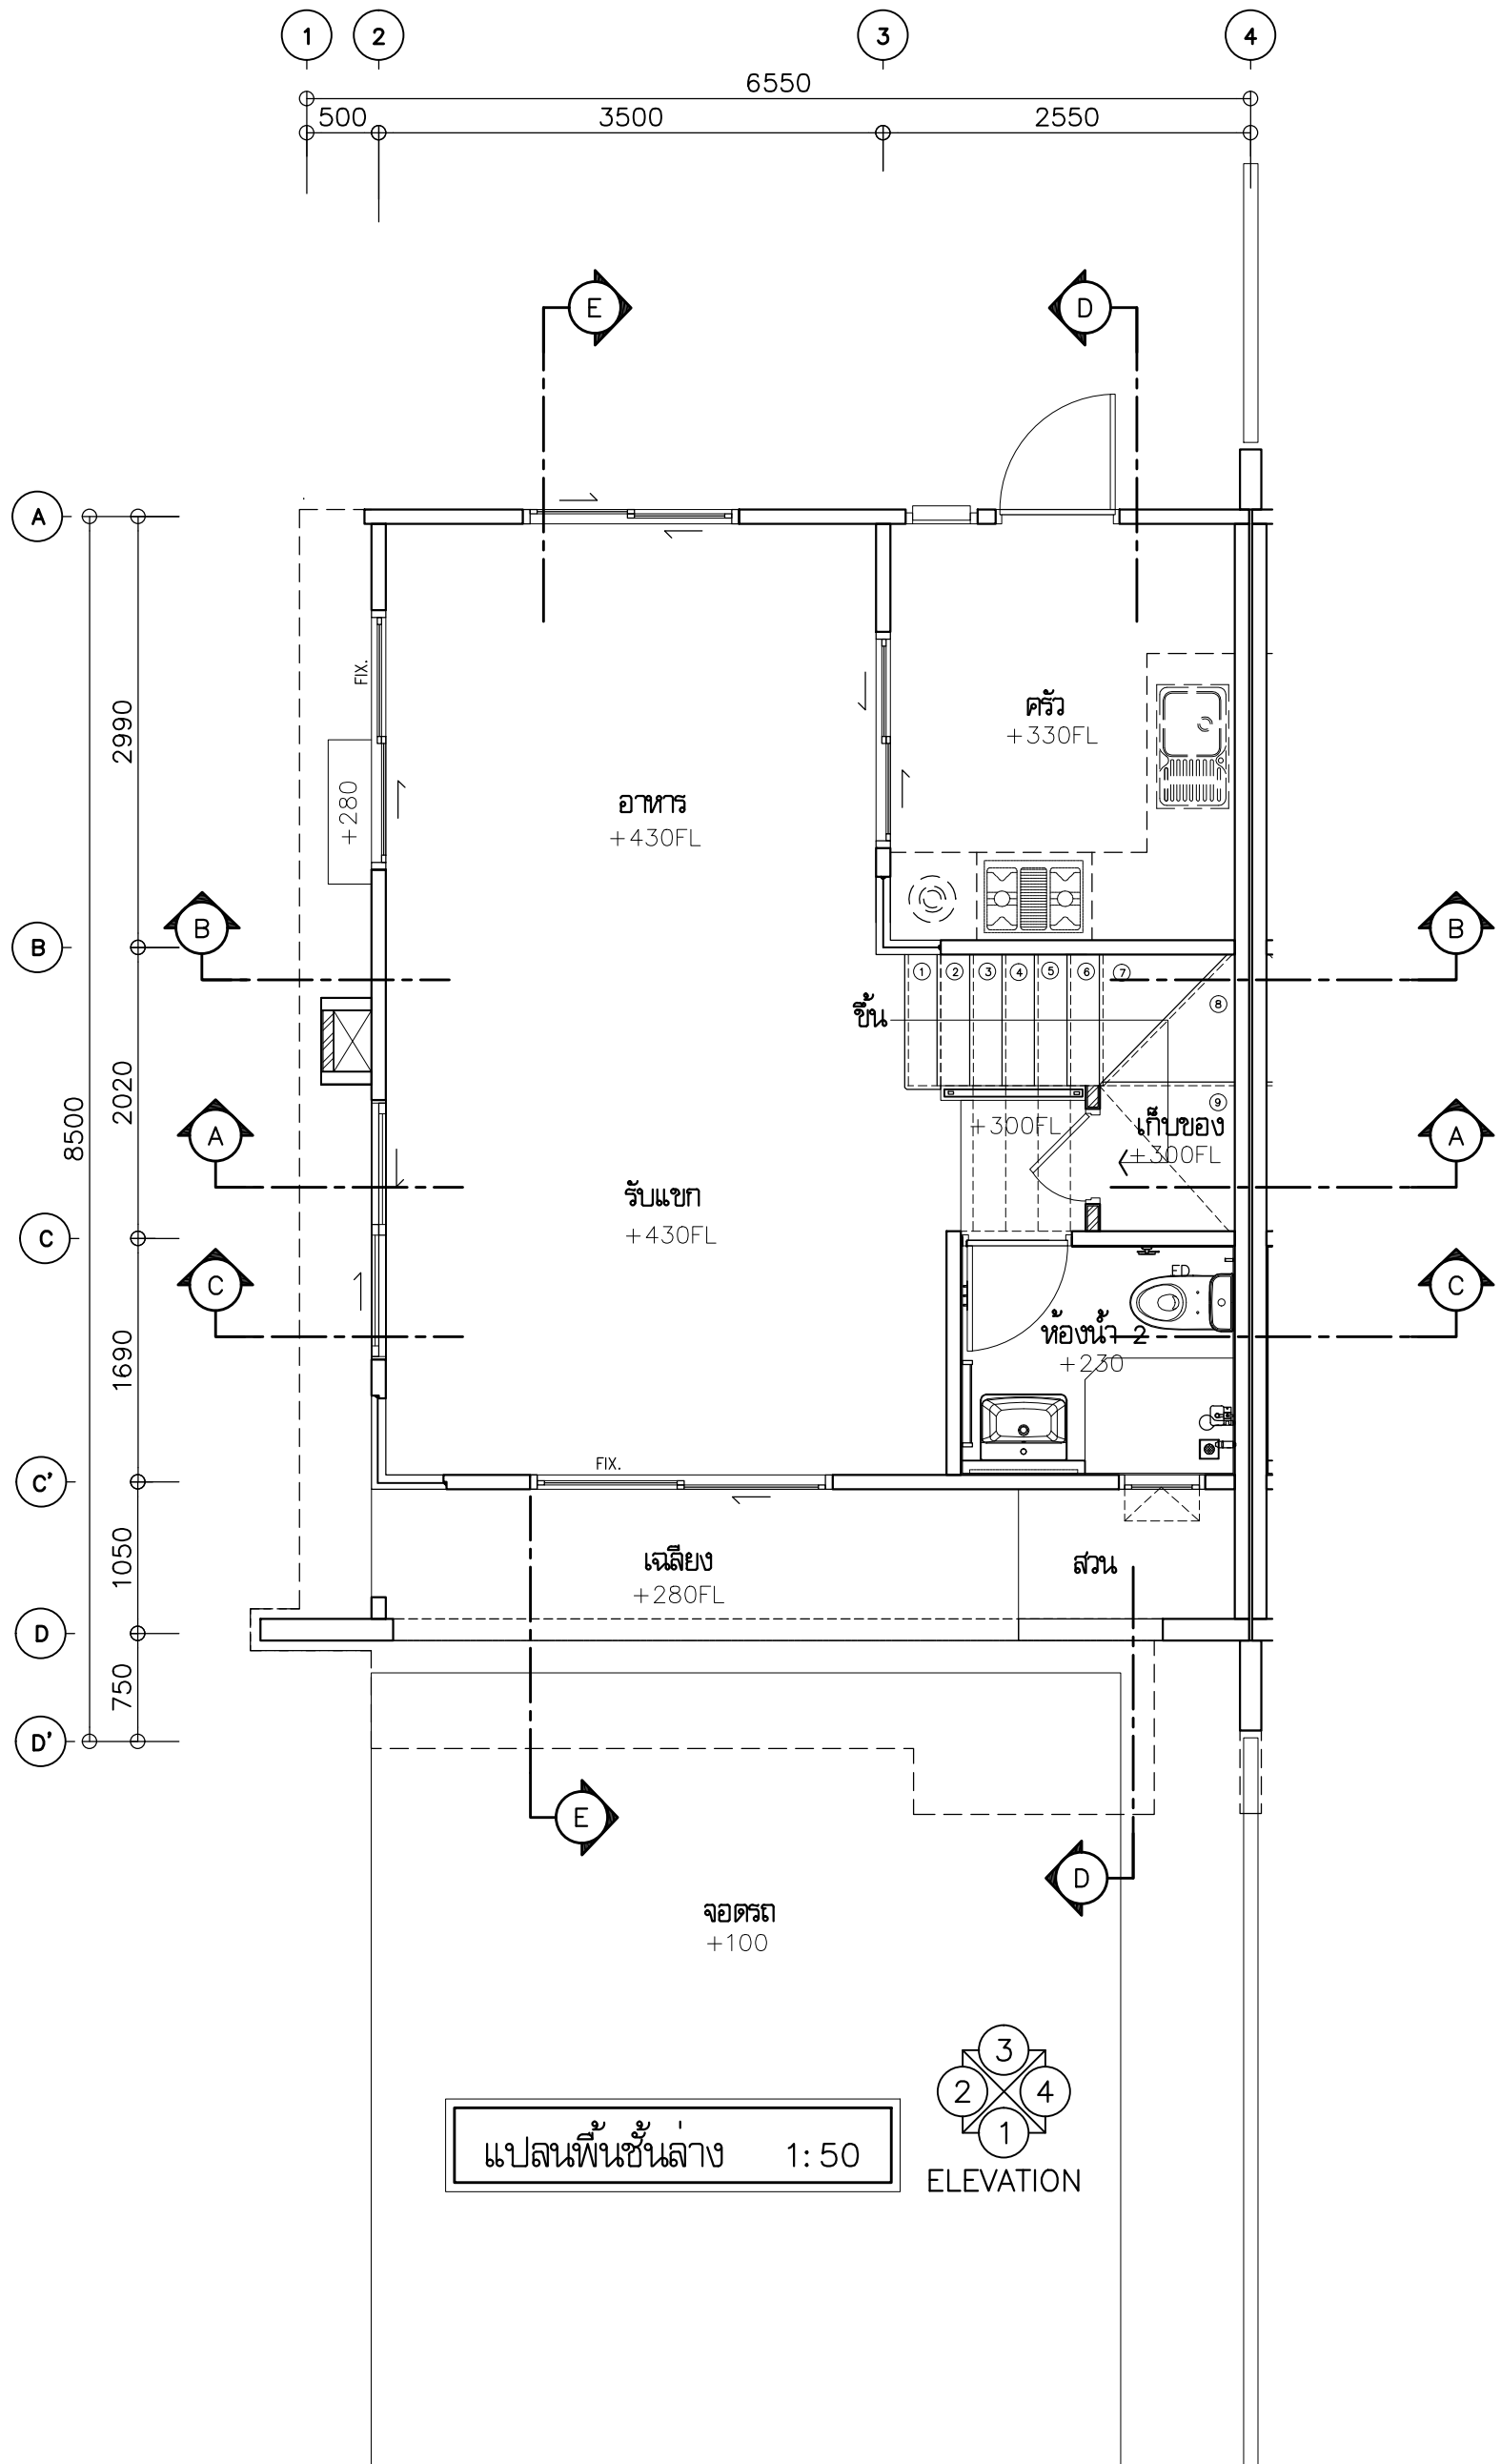


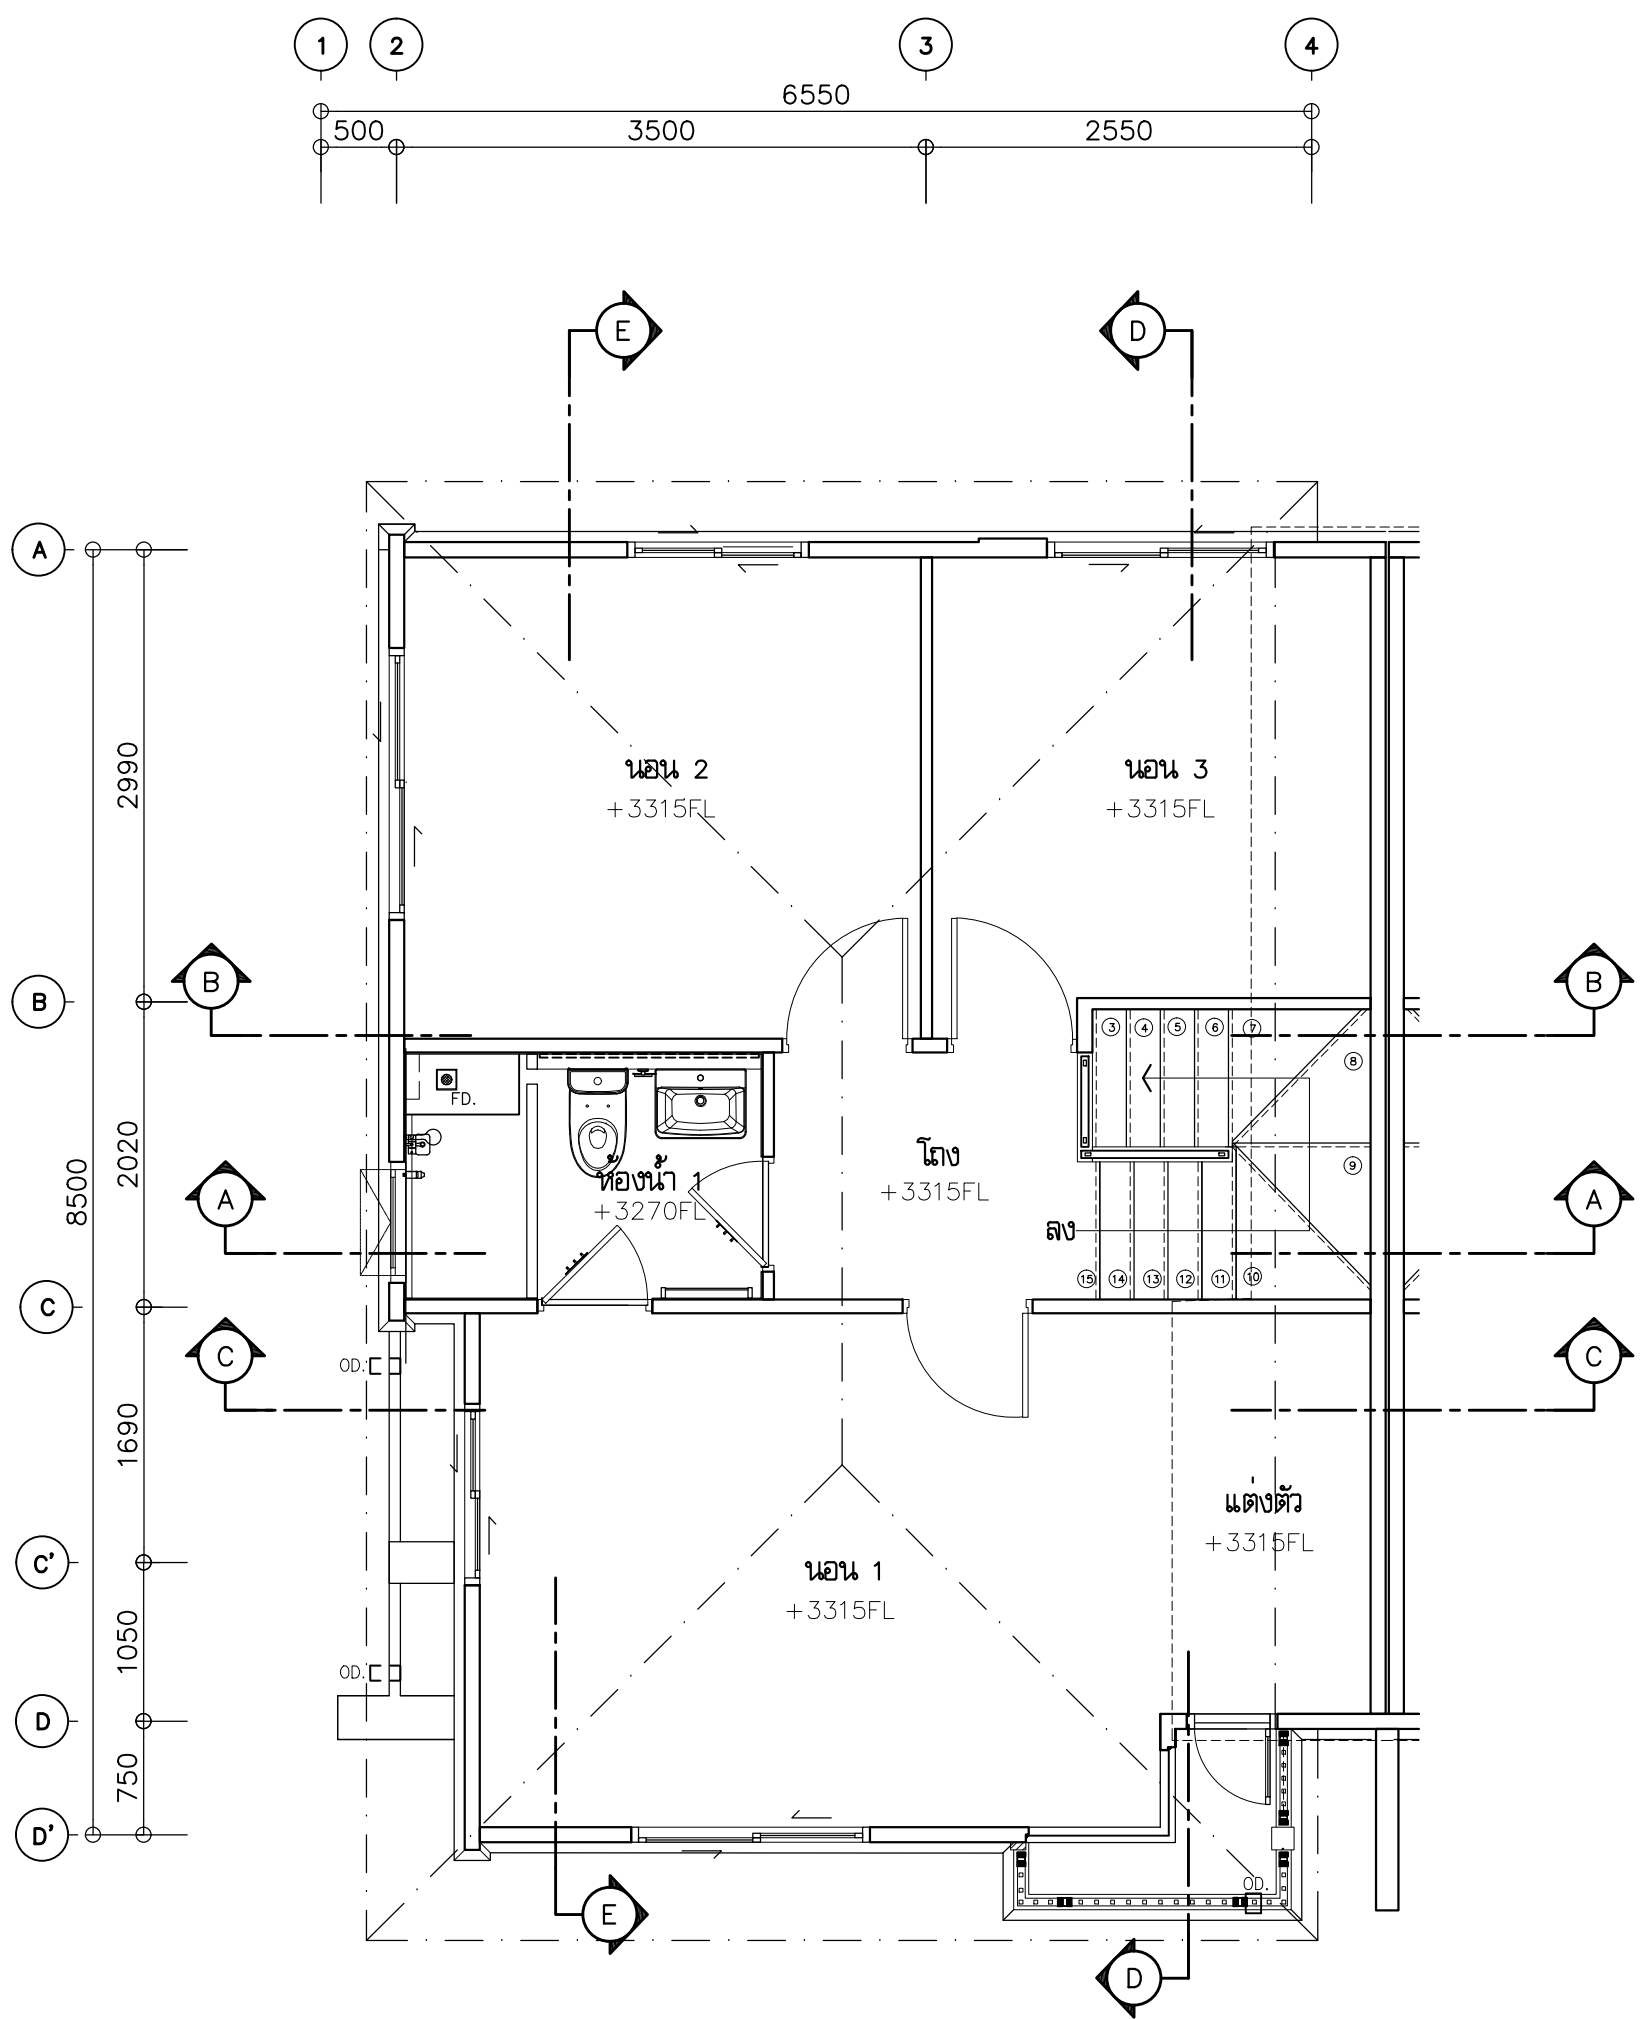

แปลนพื้นที่ชั้นบน 1:50



090CW1 (L)

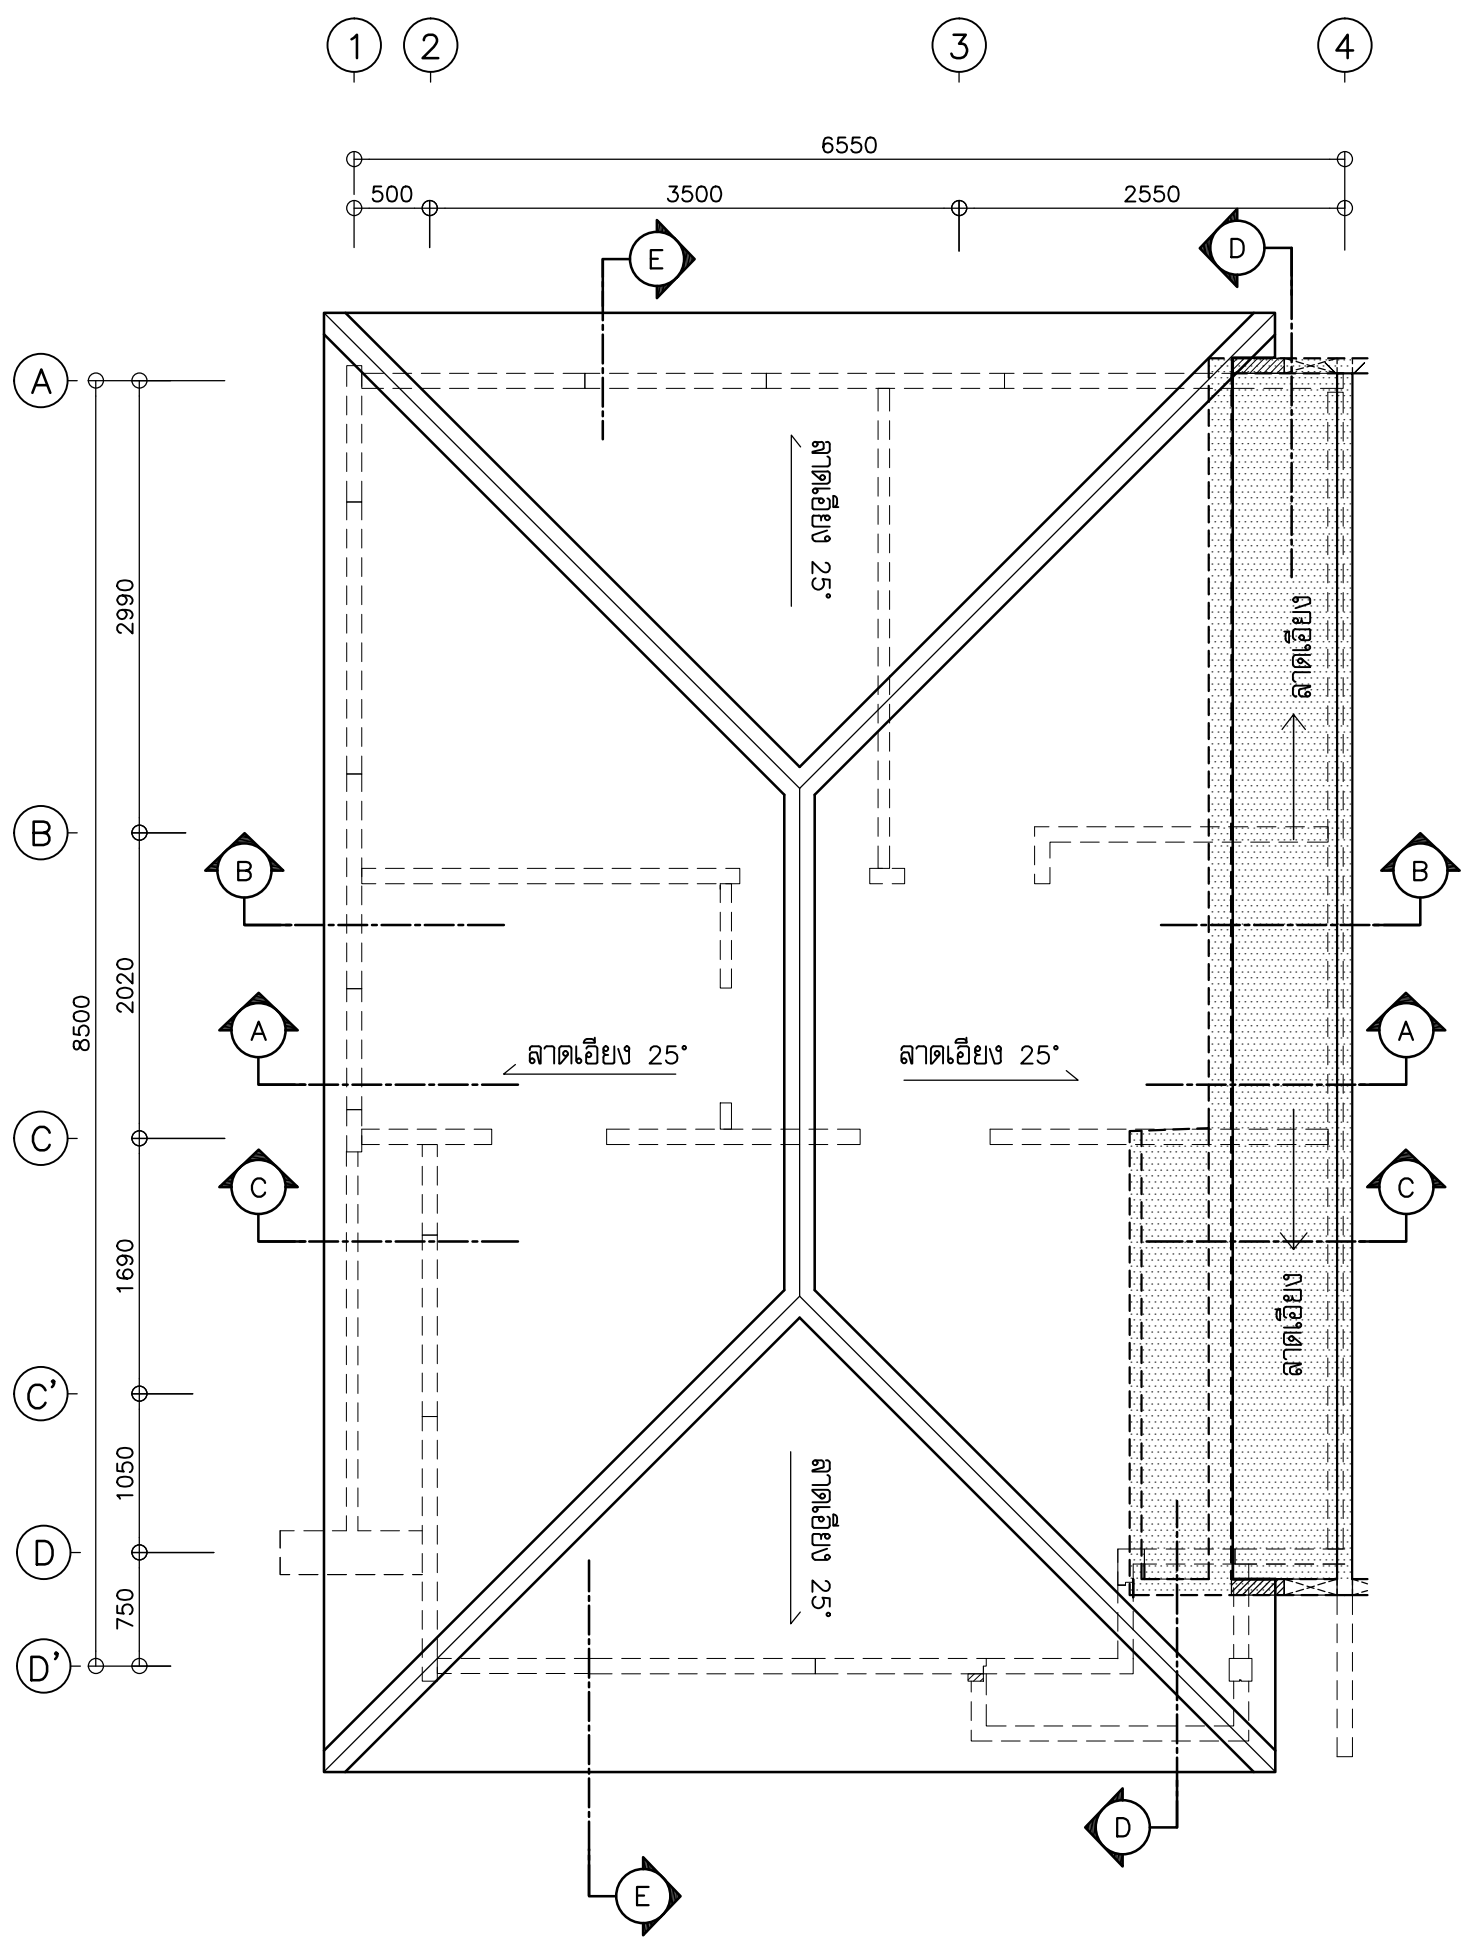

แปลนหลังคา 1 : 50