




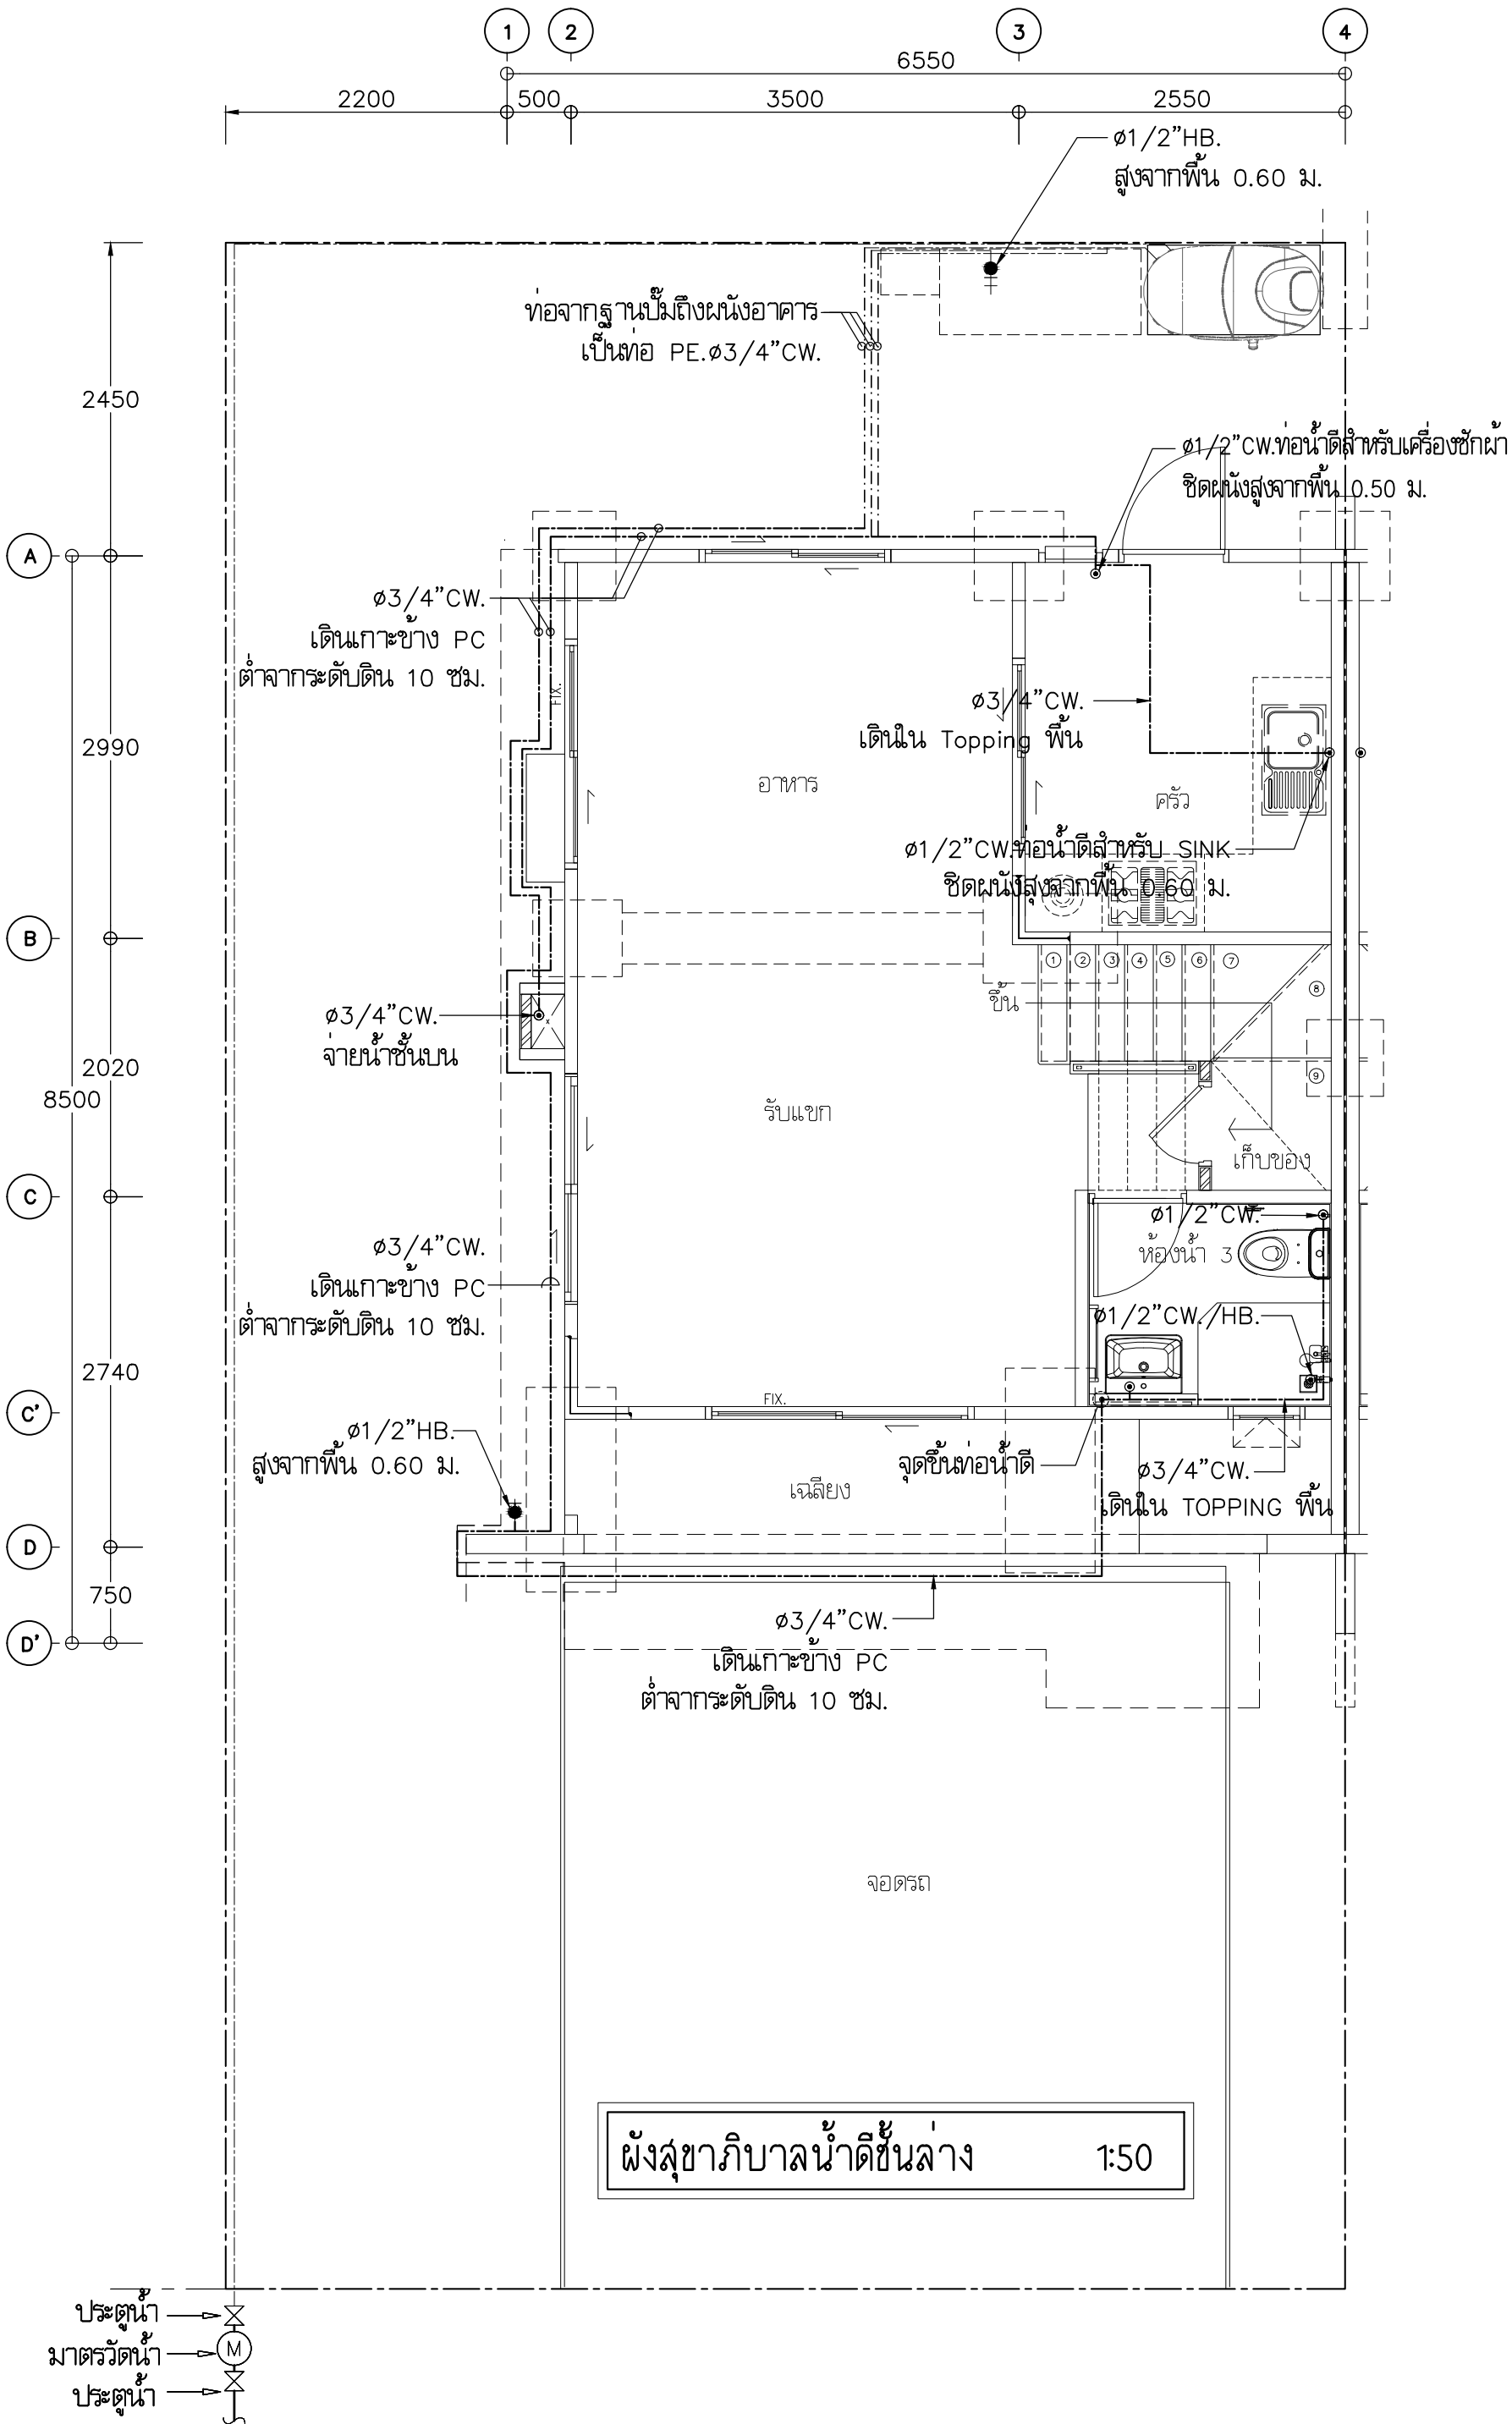

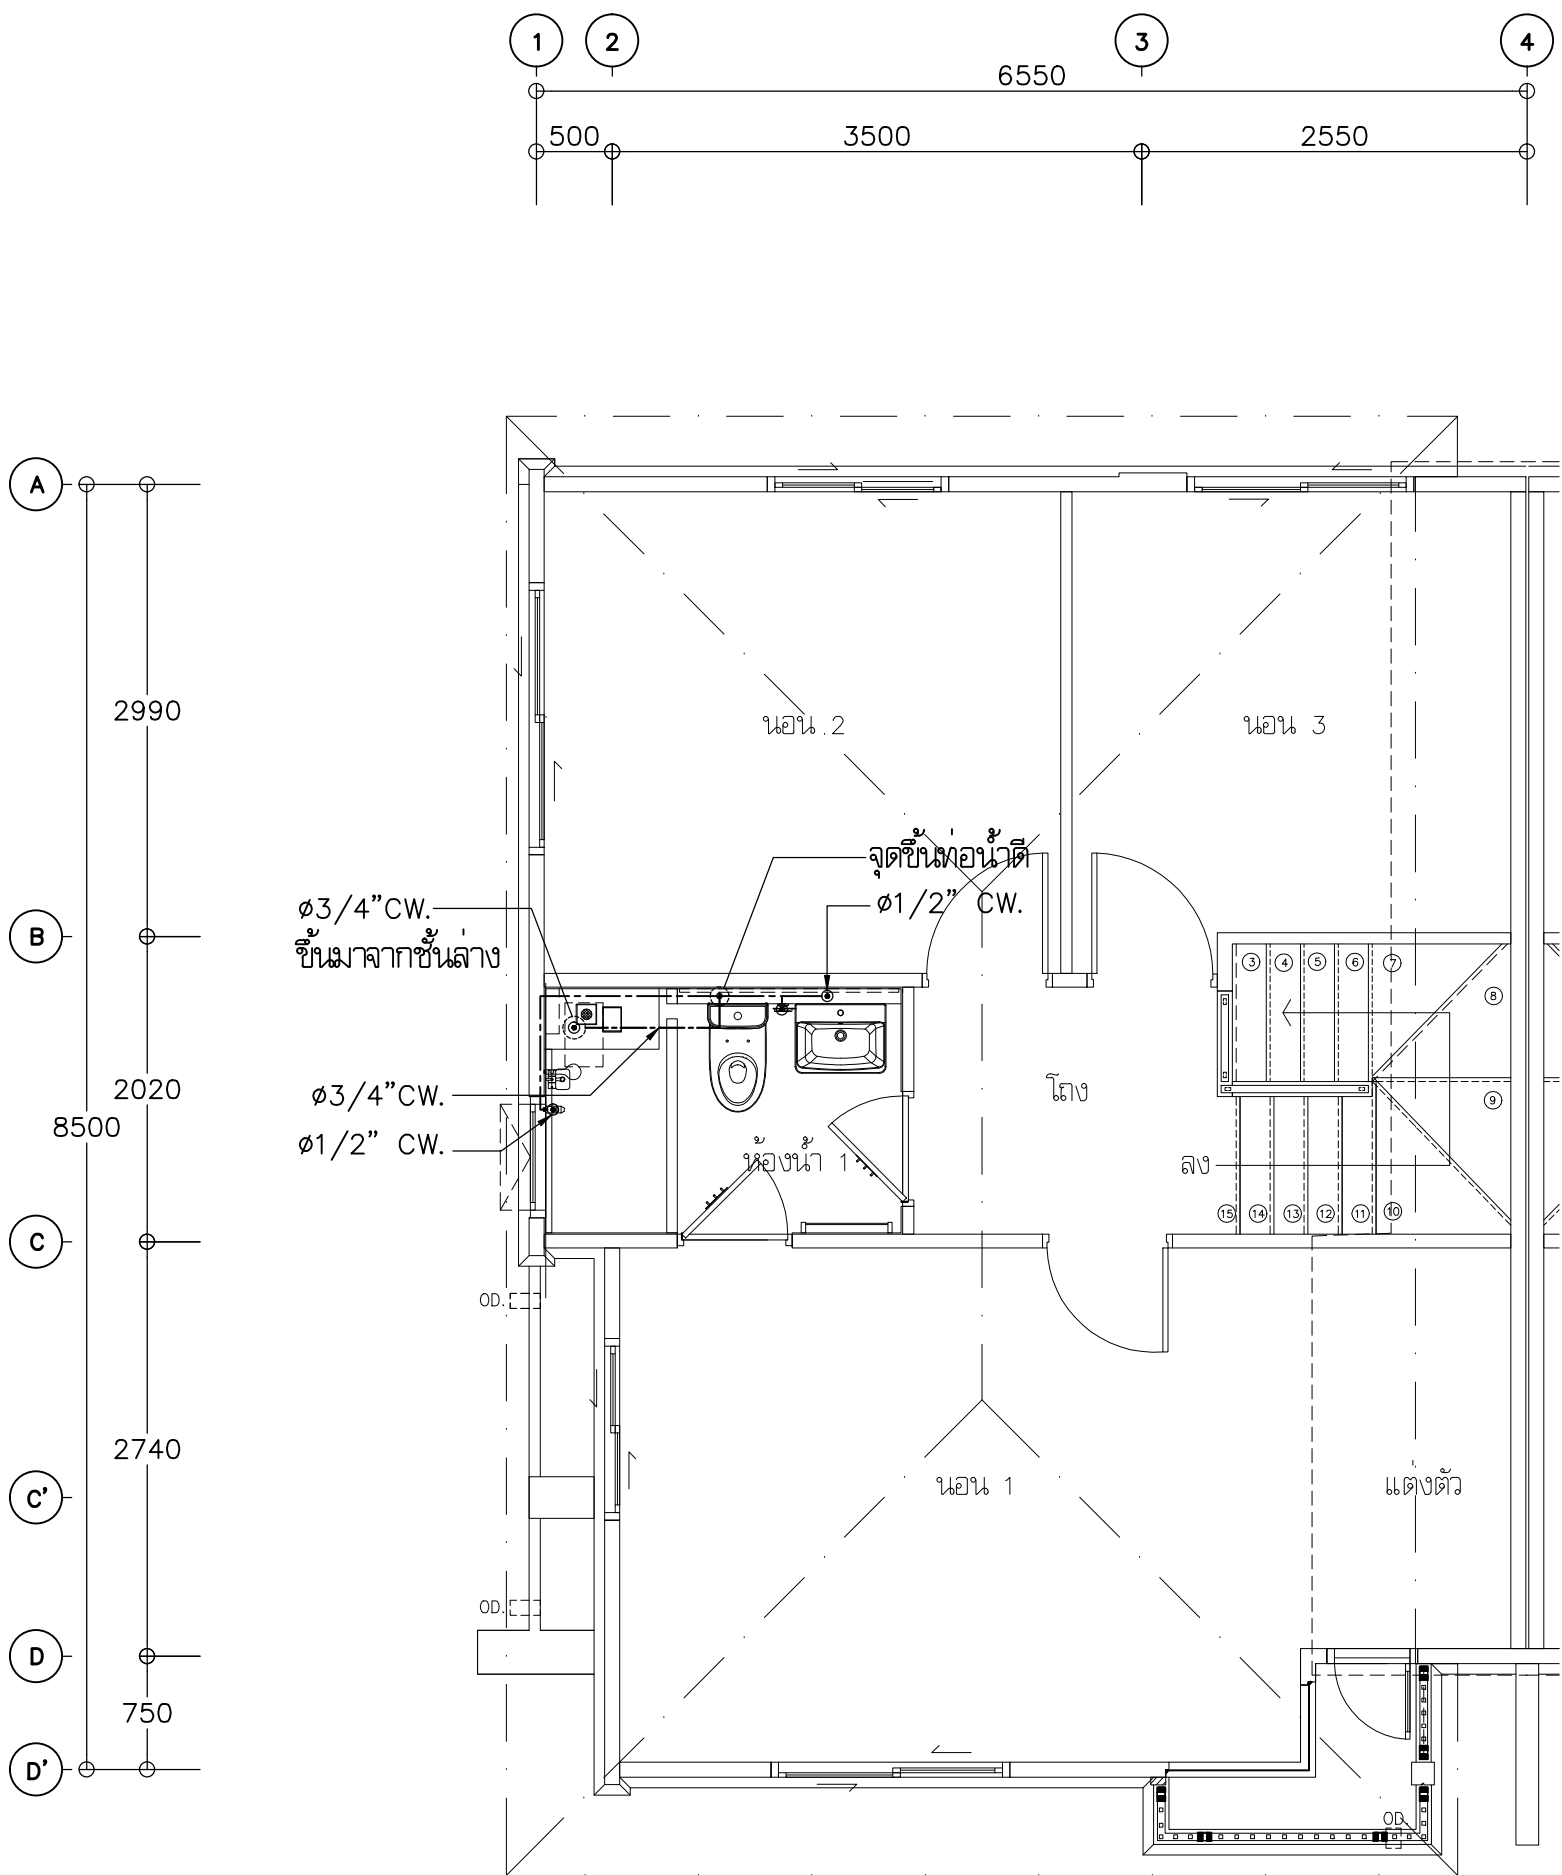


ผังสุขาภิบาลน้ำดีชั้นบน 1:50

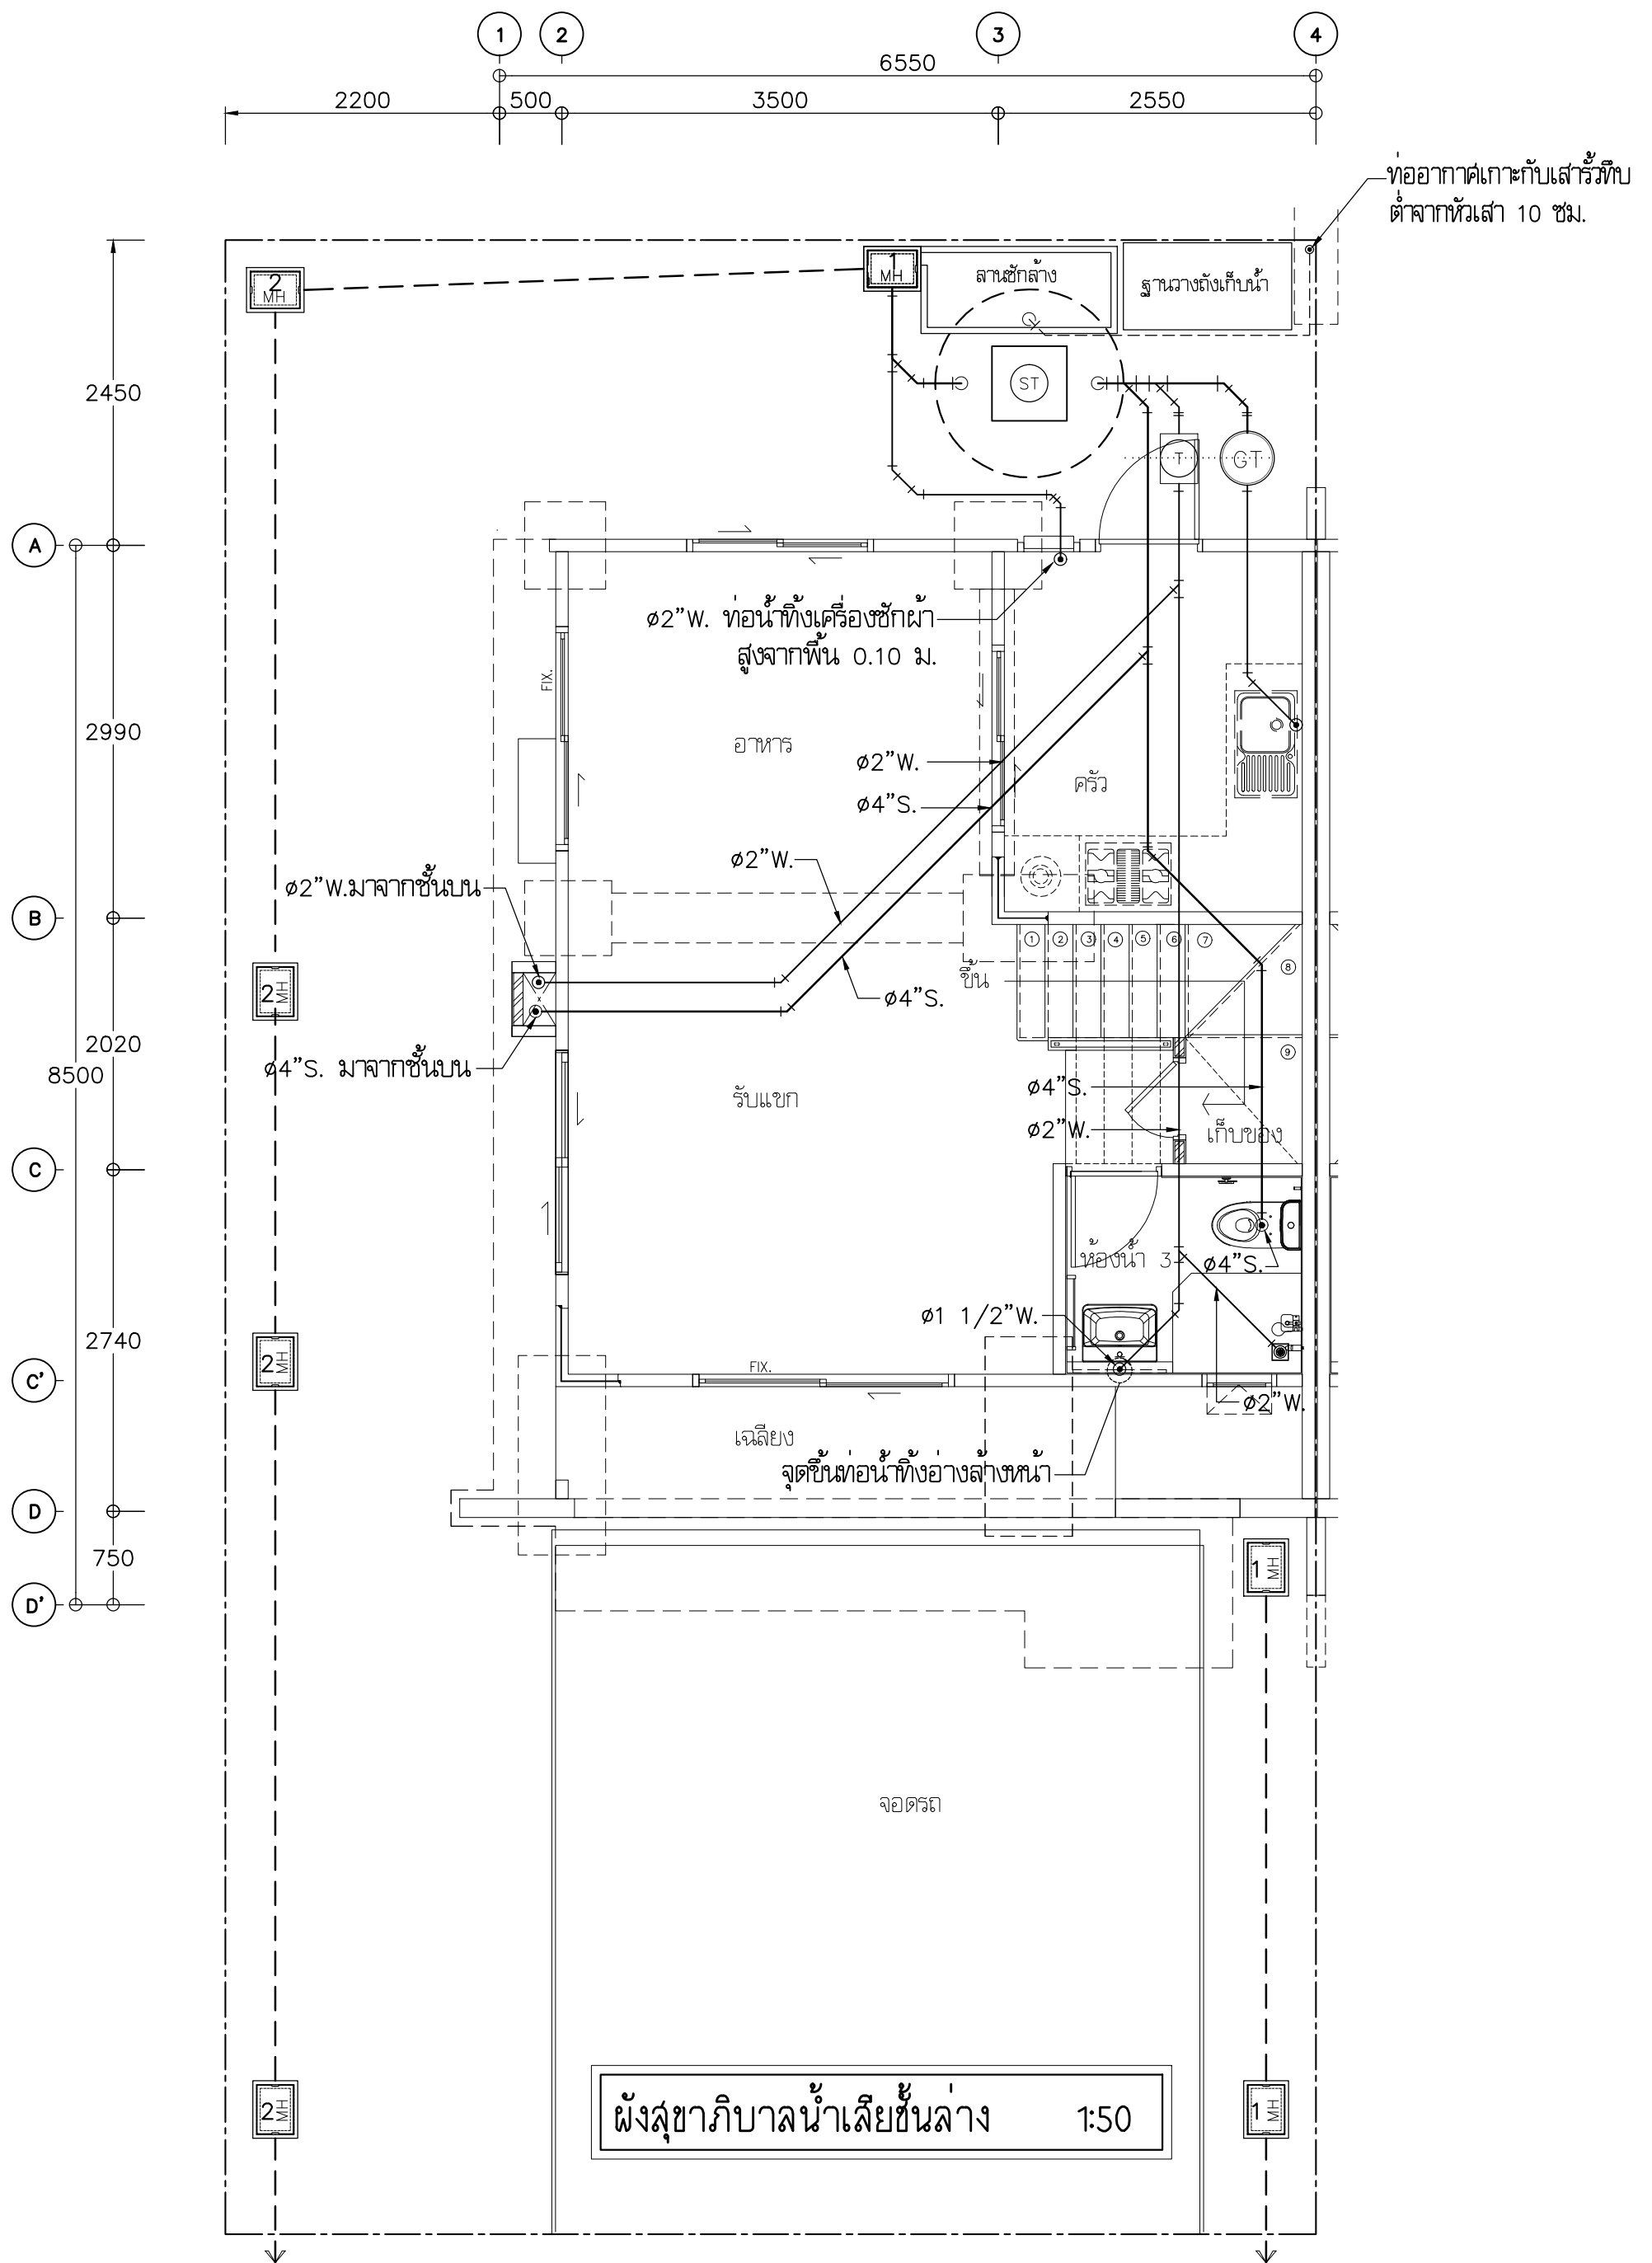



ผังสุขภาพิบาลน้ำเลียขึ้นบน

1:50

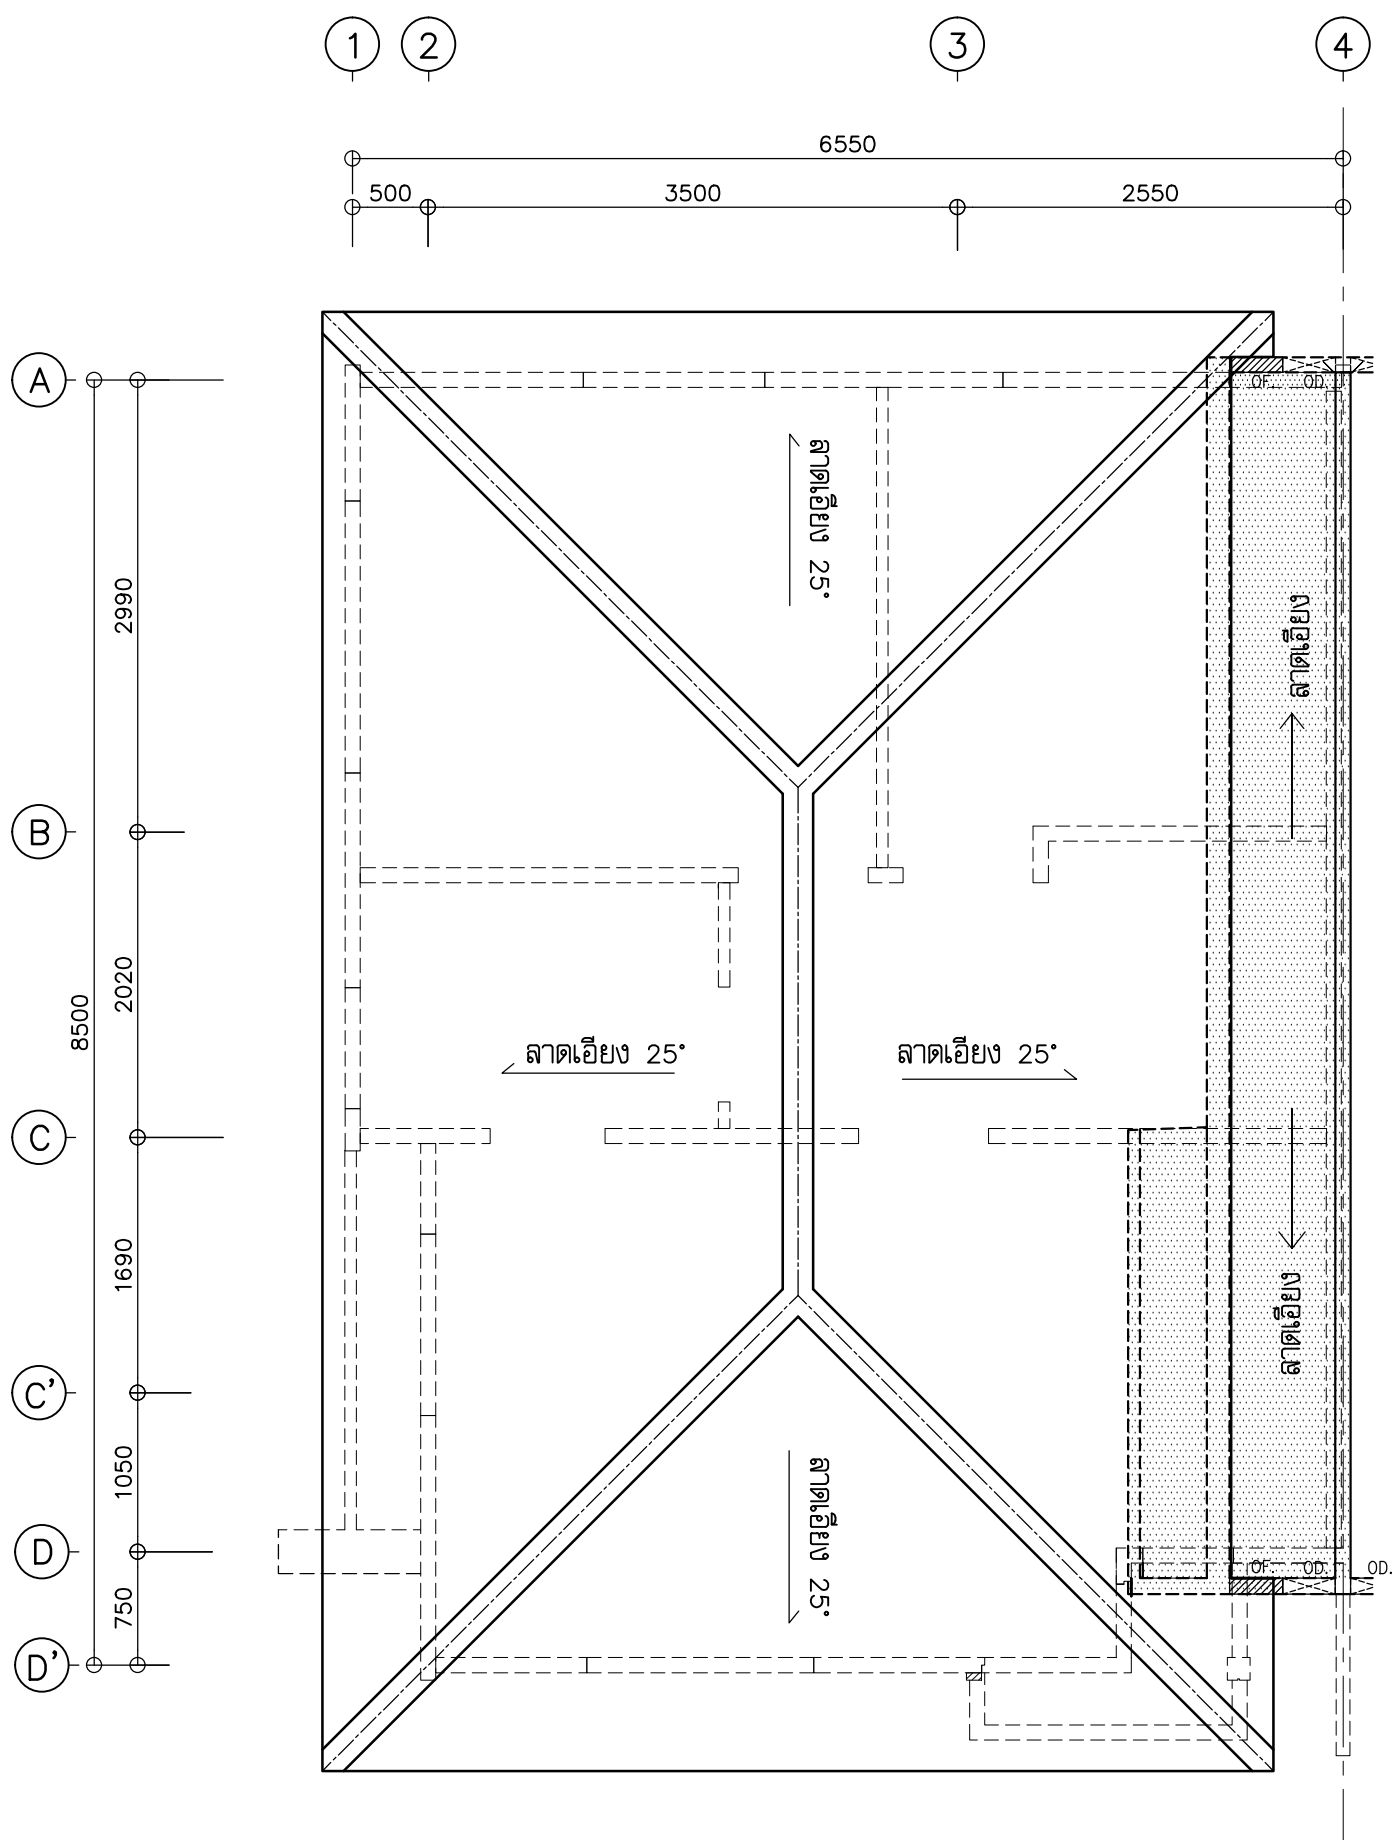

ผังสุขาภิบาลน้ำเสียชั้นหลังคาคอนกรีต 1:50