




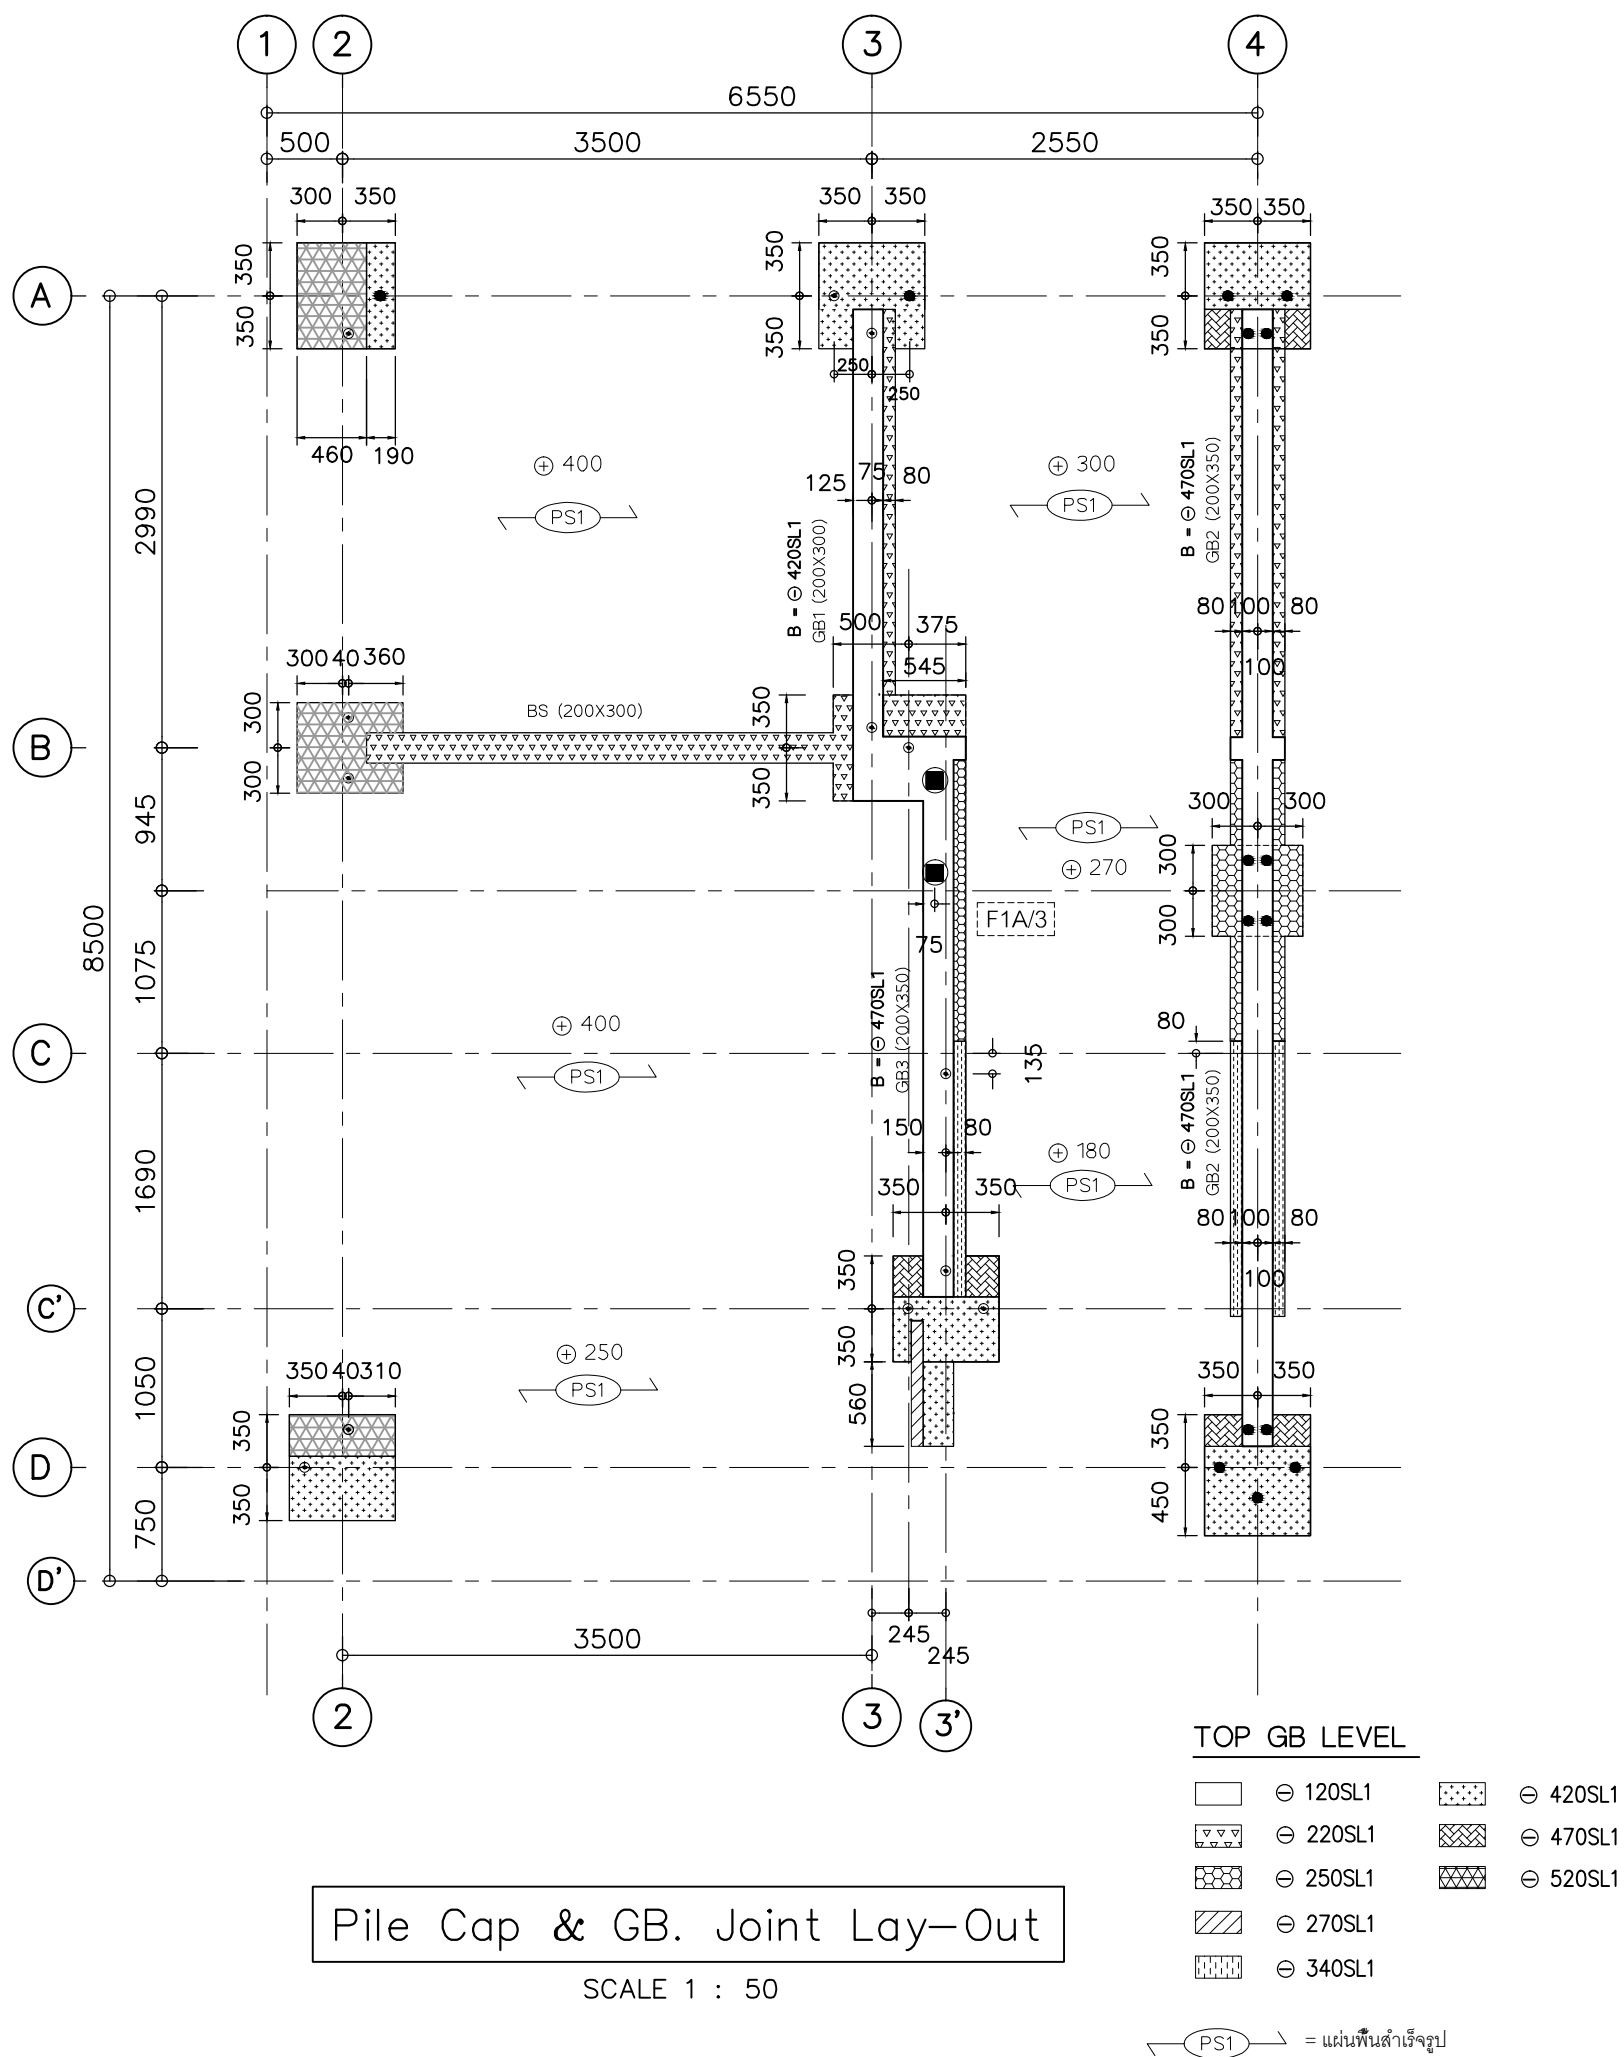

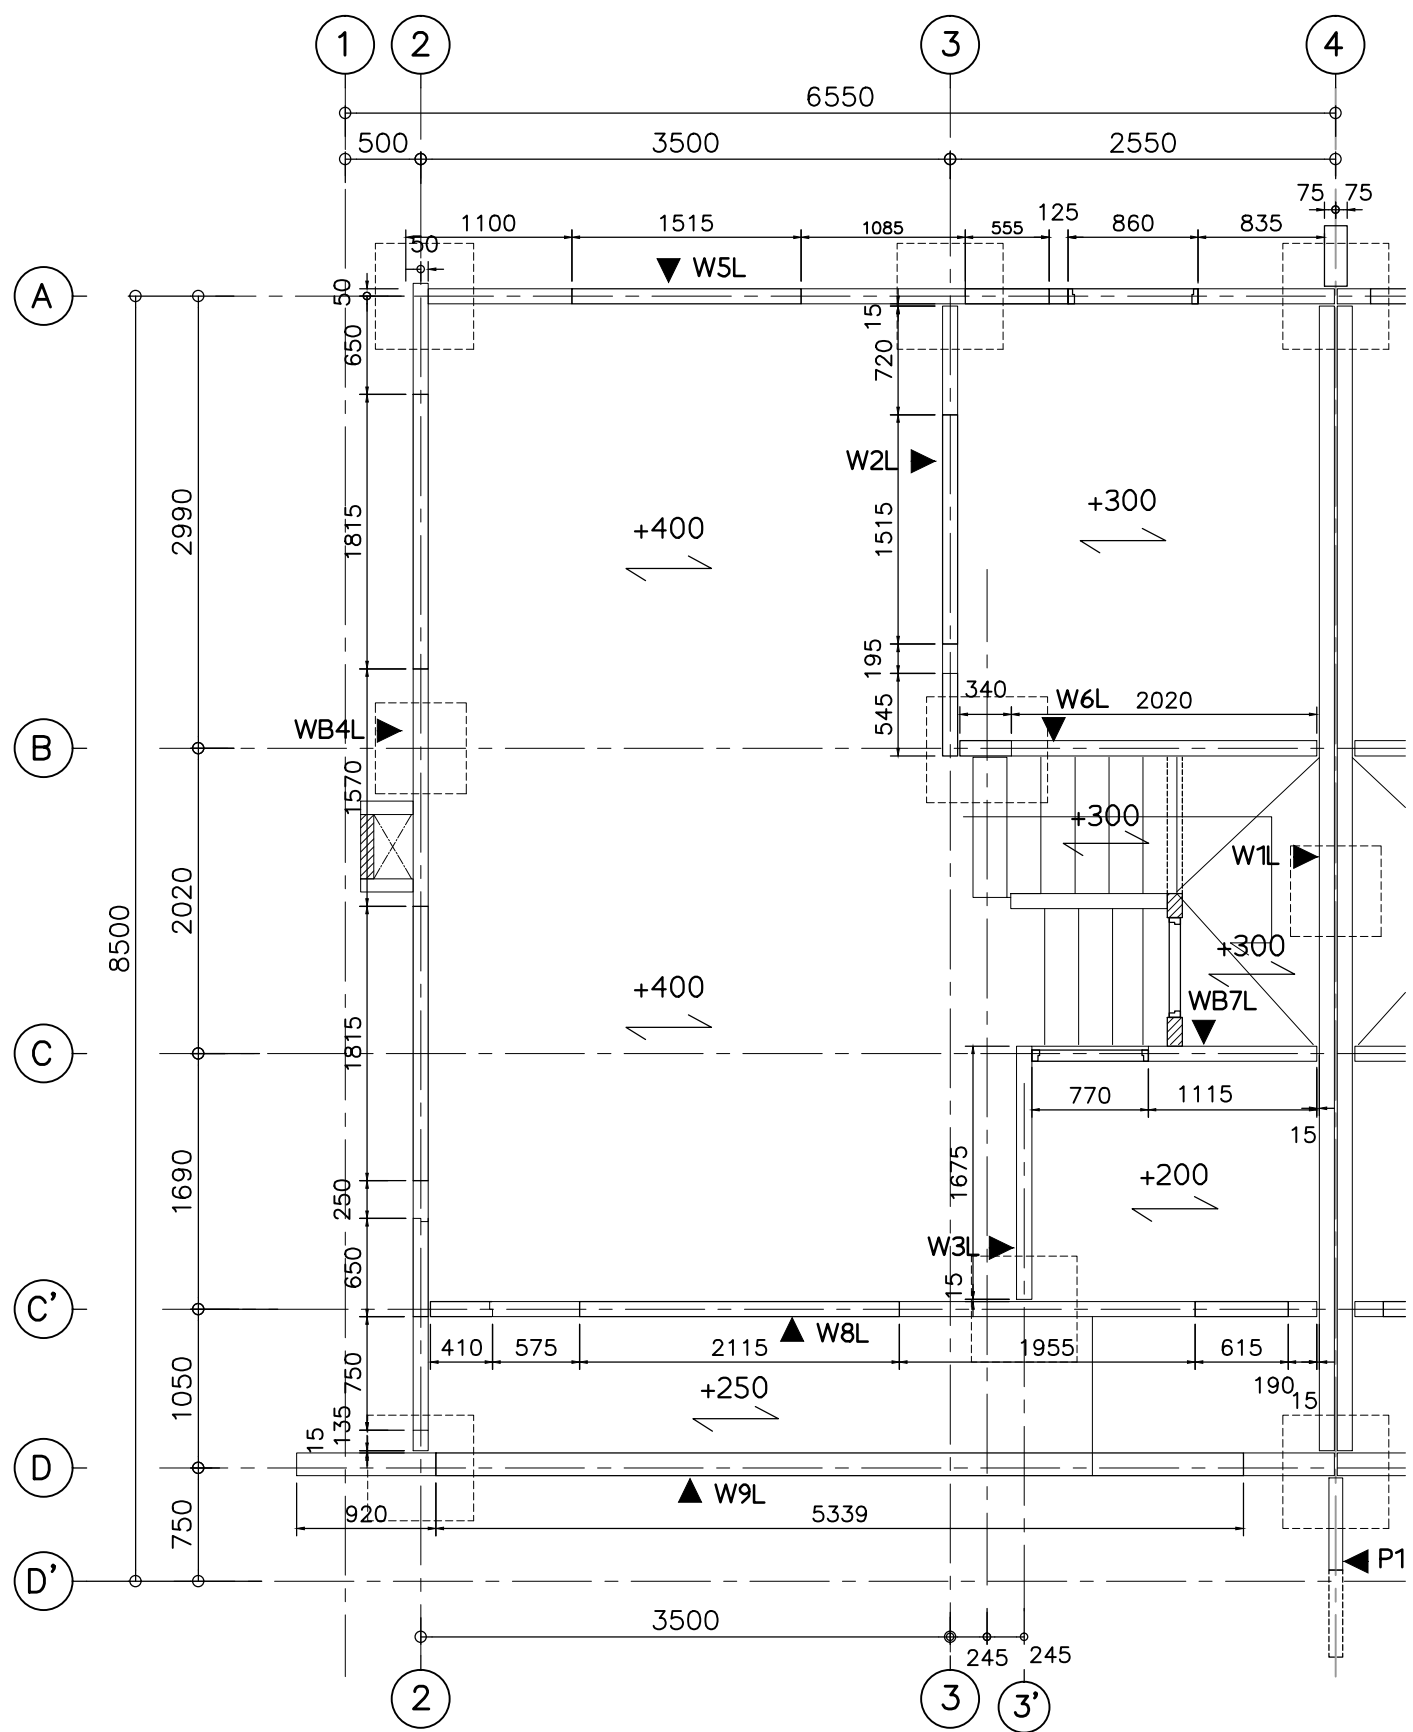


1st Wall Lay-Out


SCALE 1 : 50

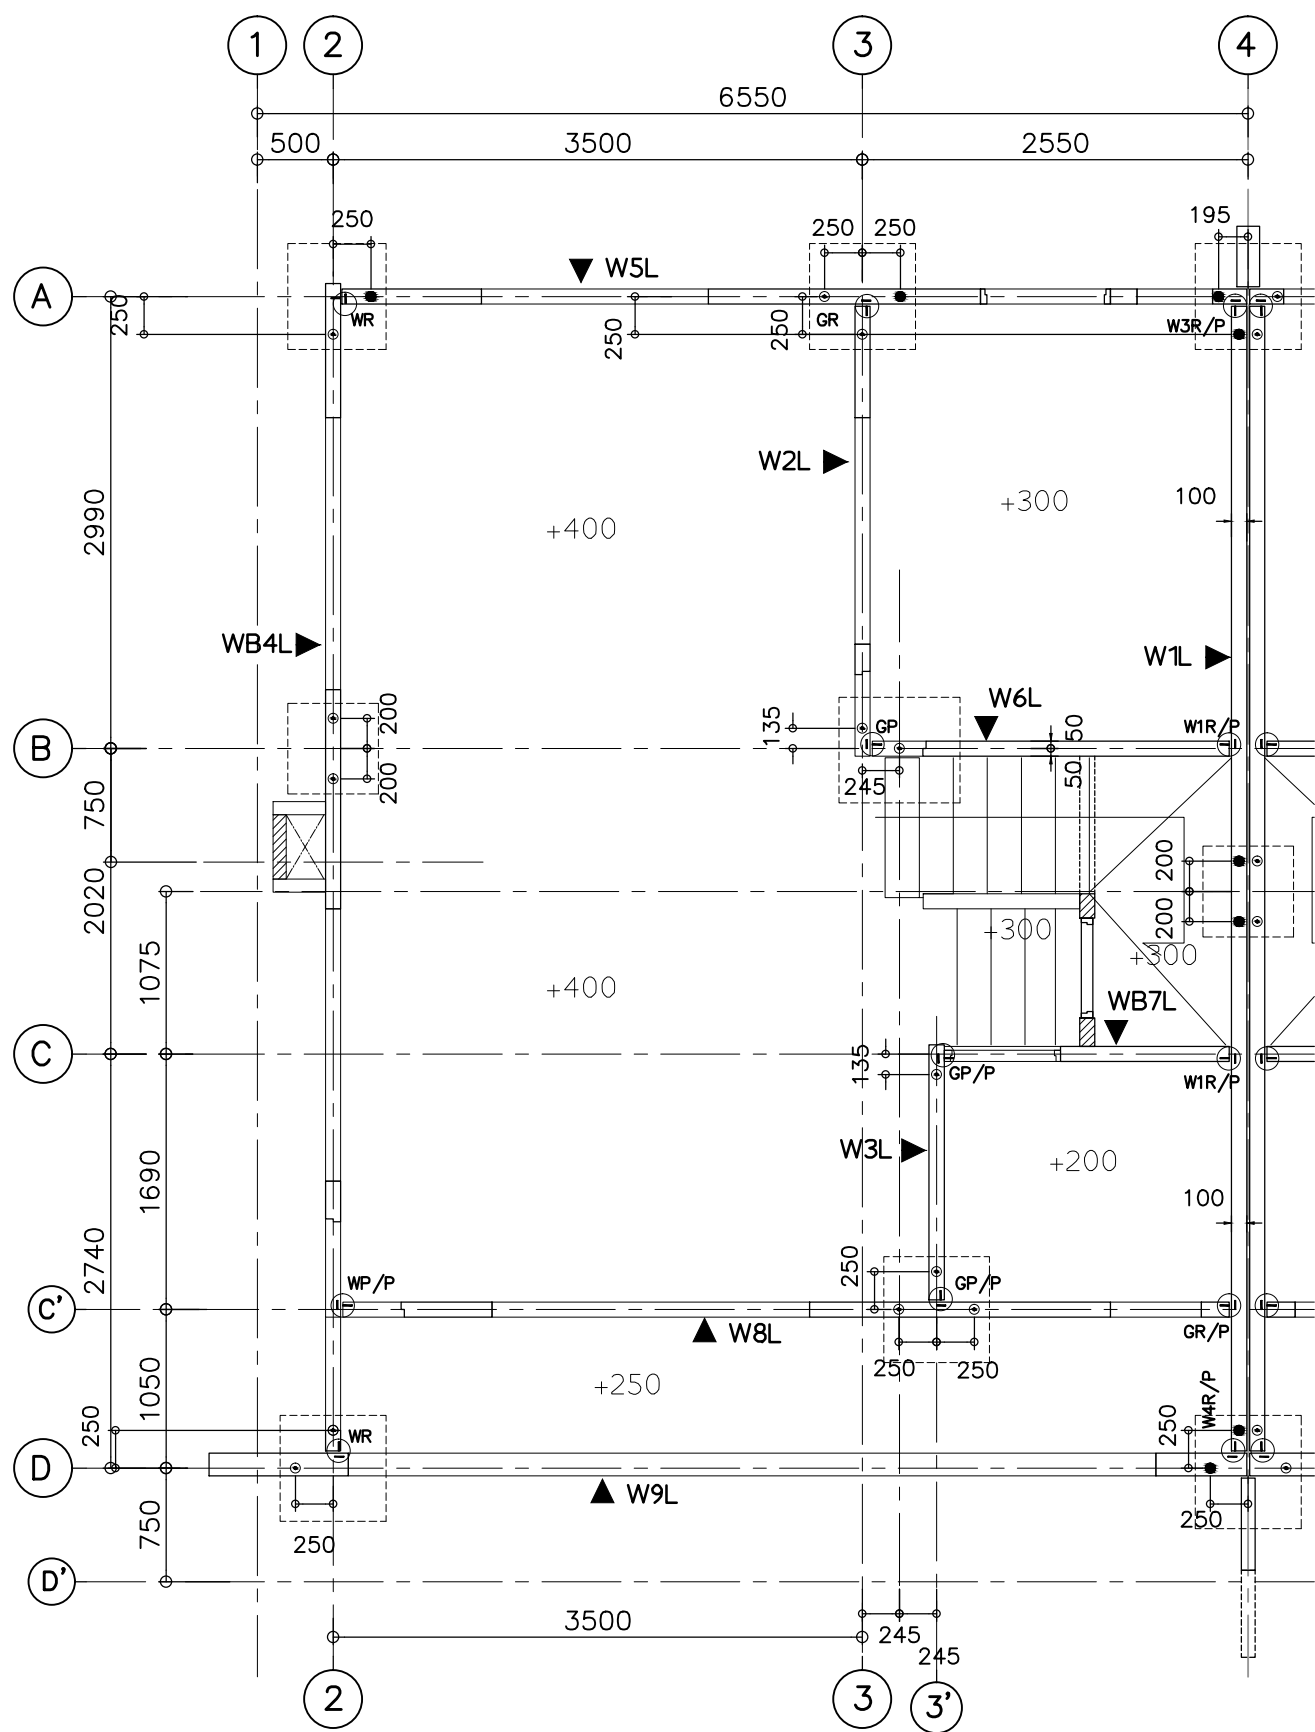


1st Wall Joint Lay-Out
SCALE 1 : 50

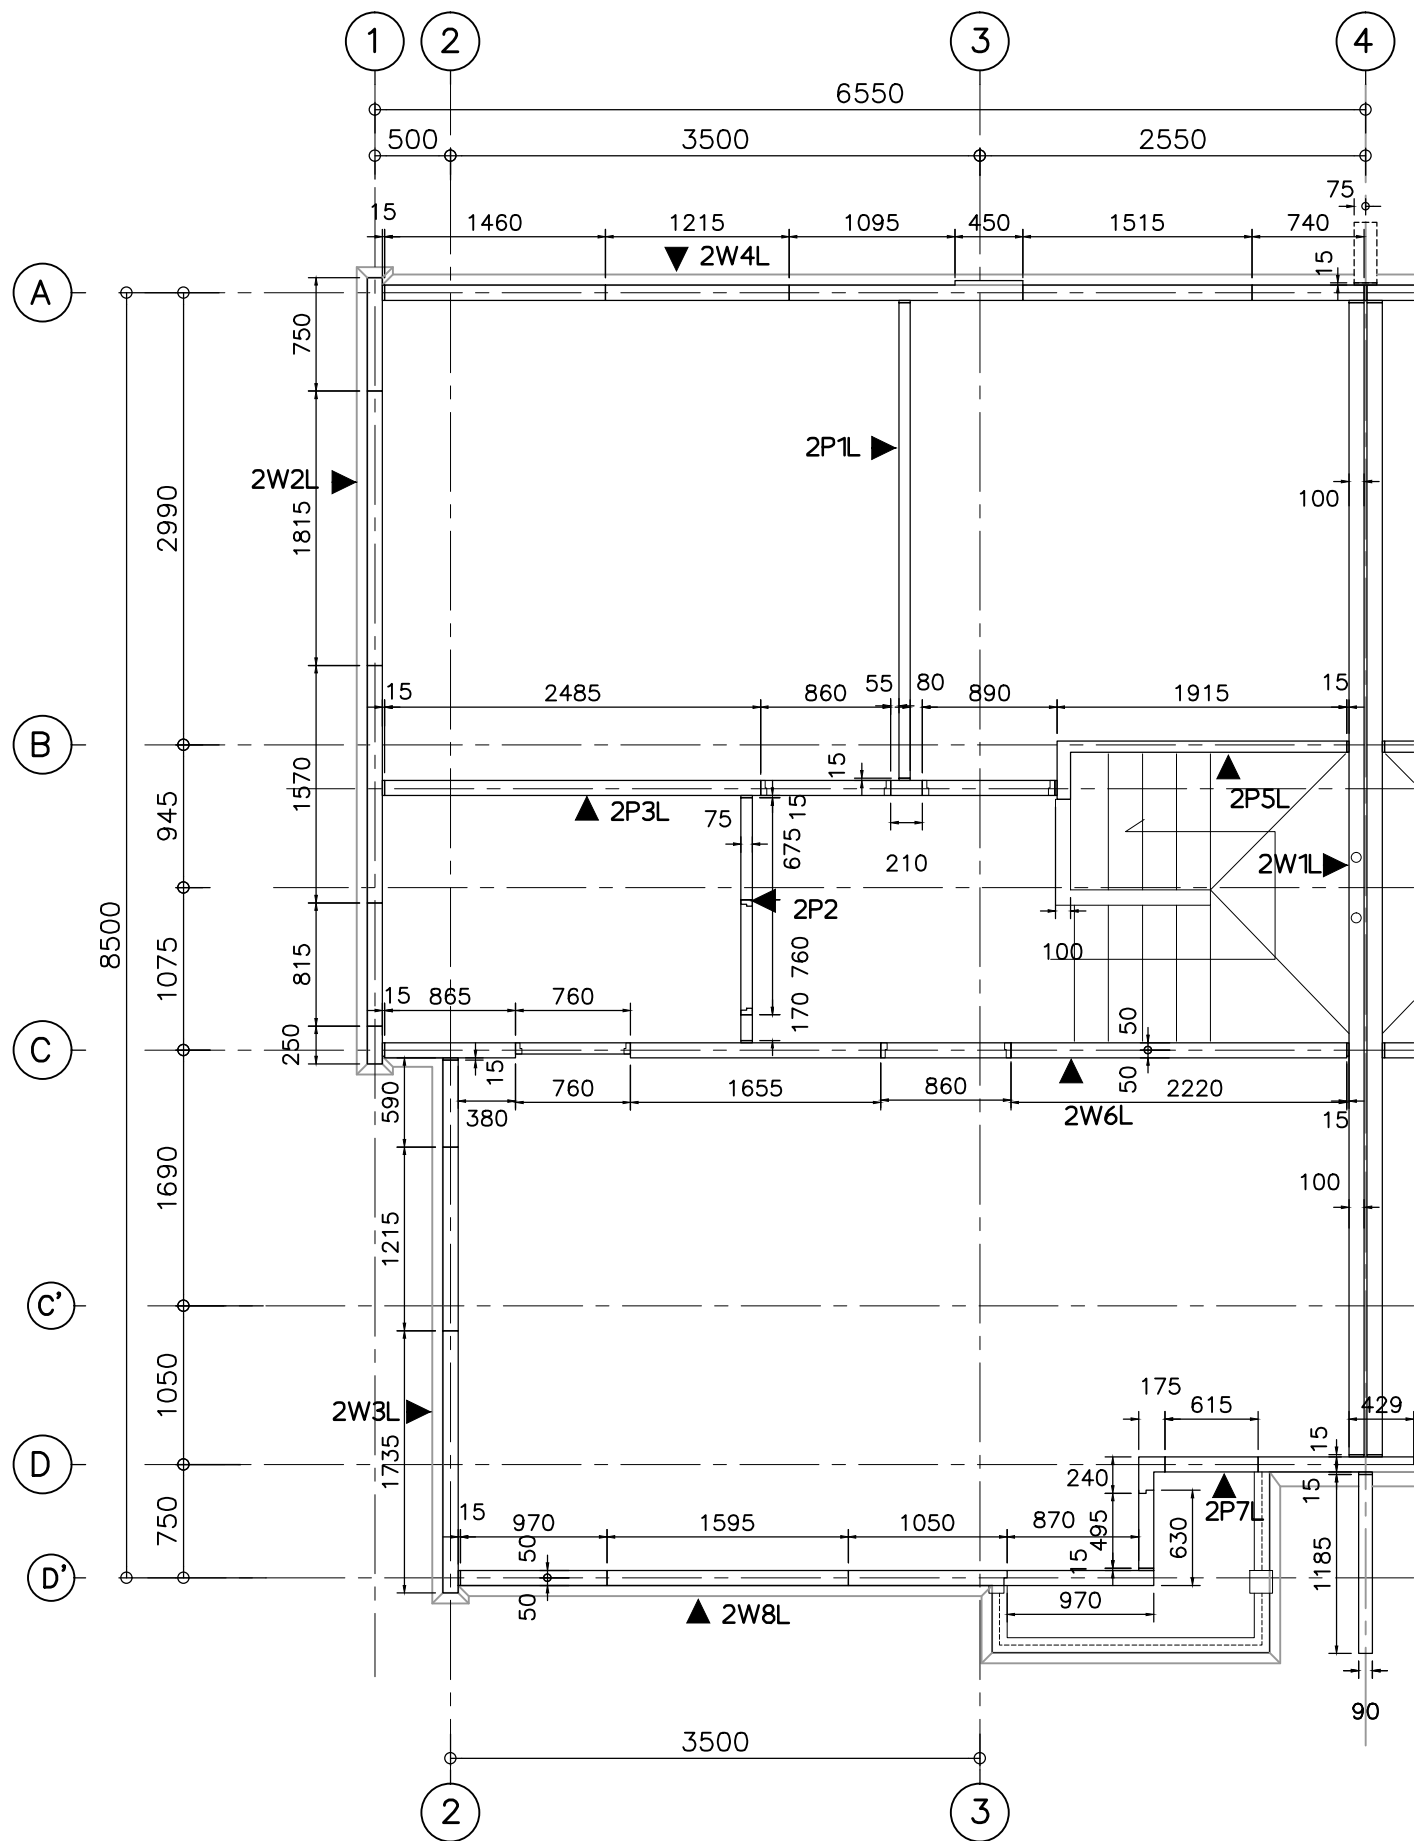

2nd Wall Shape Lay-Out
SCALE 1 : 50

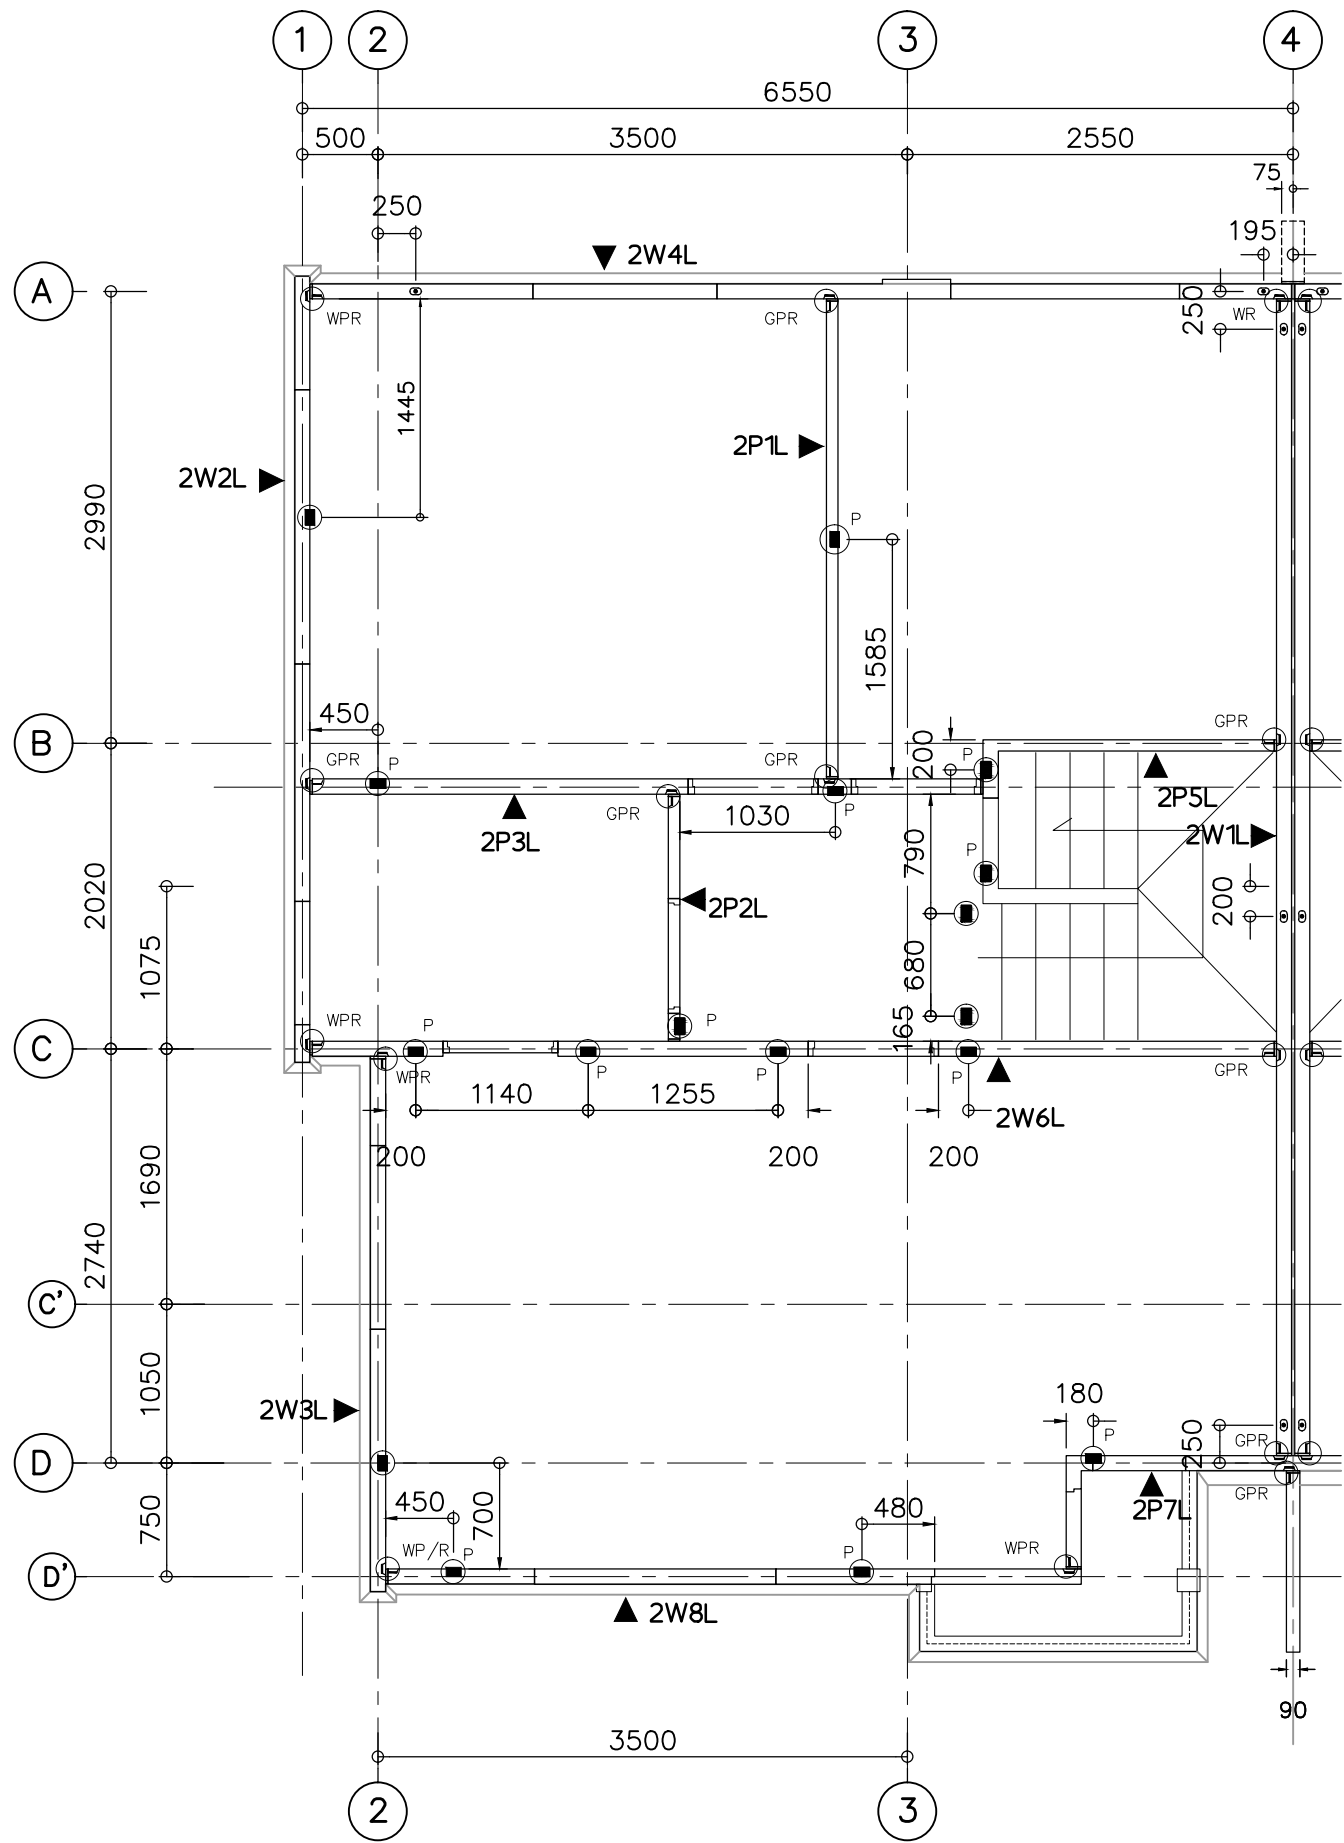


2nd Wall Joint Lay-Out
SCALE 1 : 50

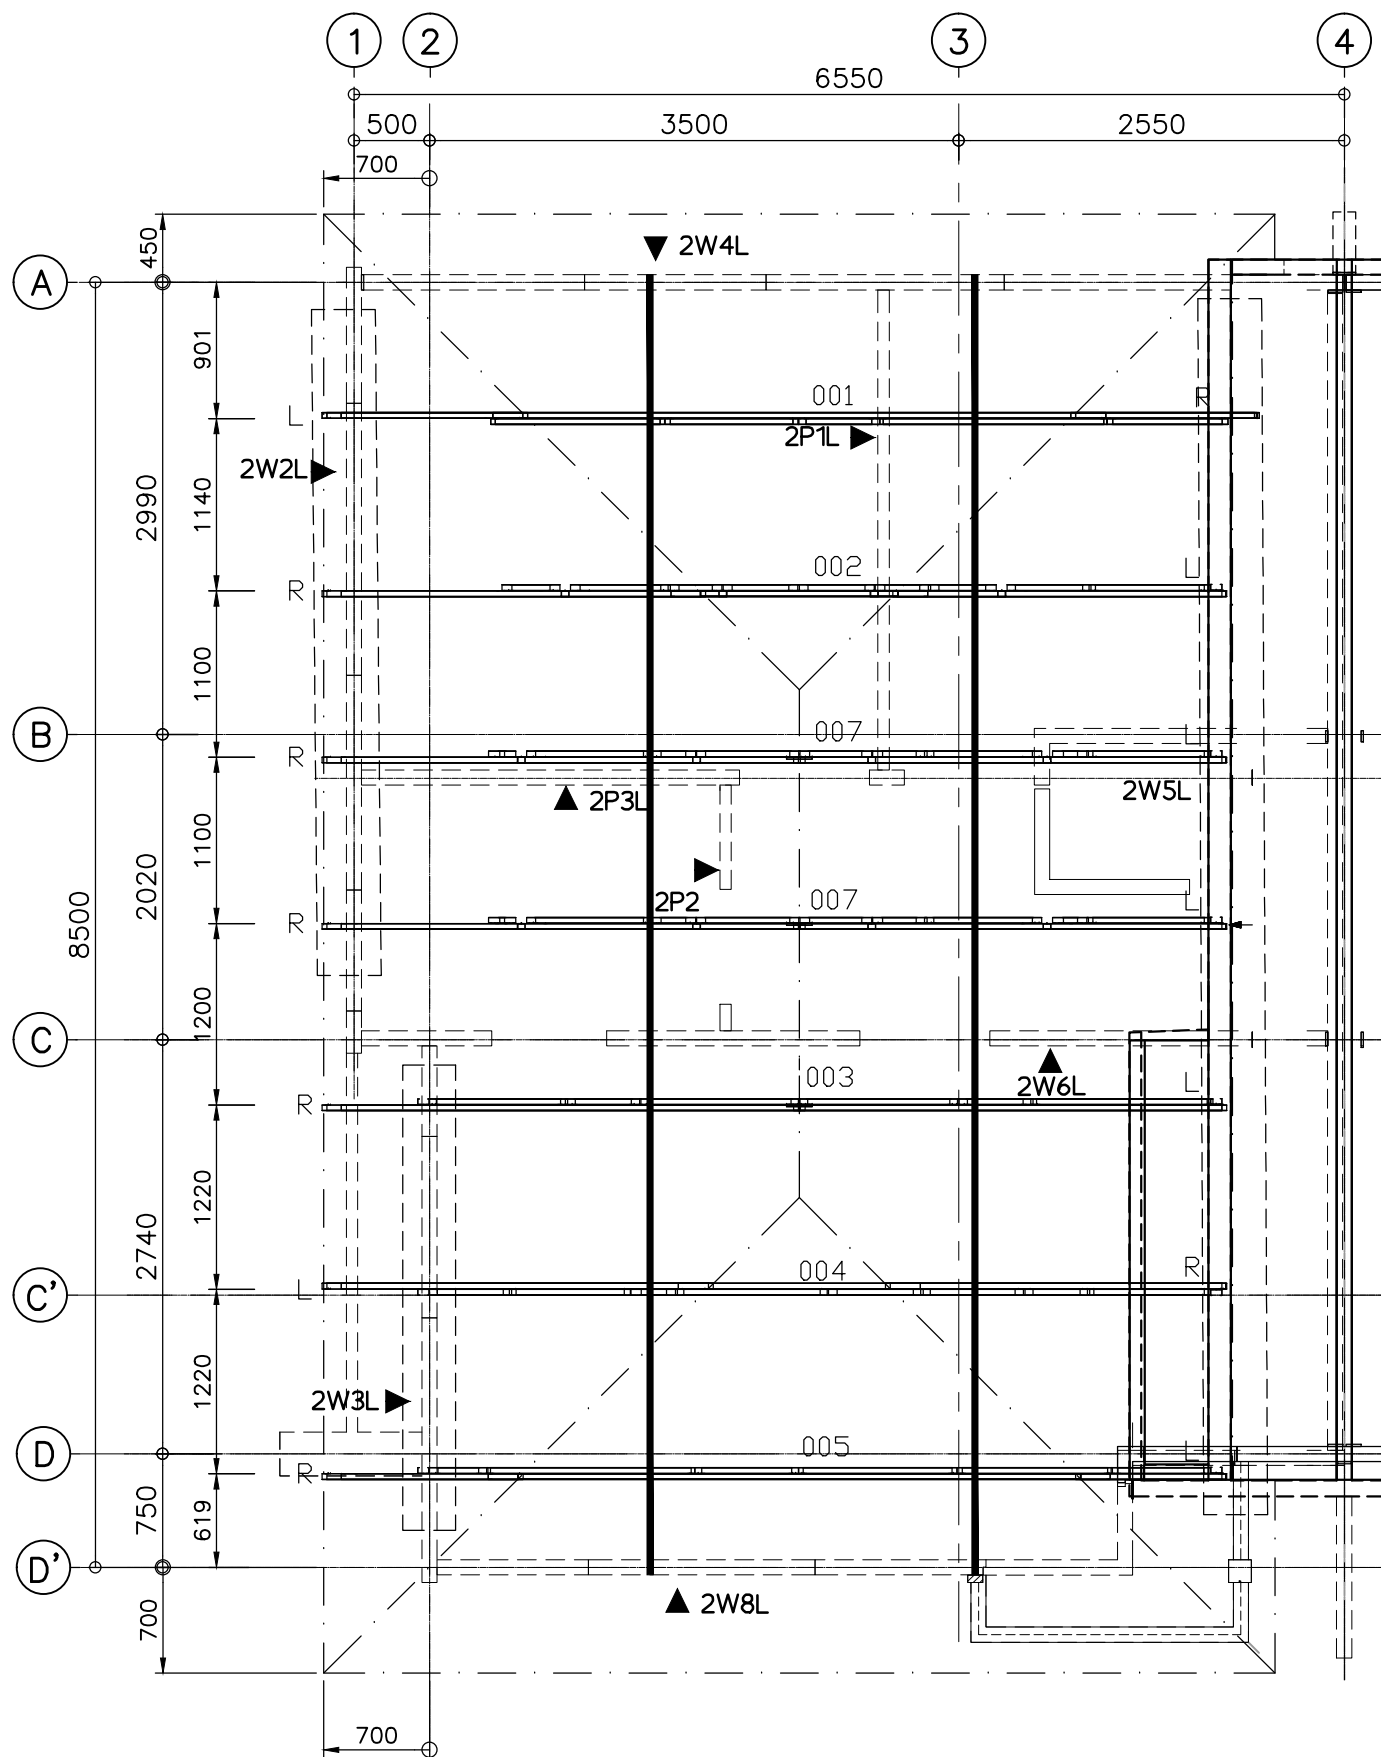

แปลนโครงสร้างหลังคาสามารัศ 1

SCALE 1 : 50

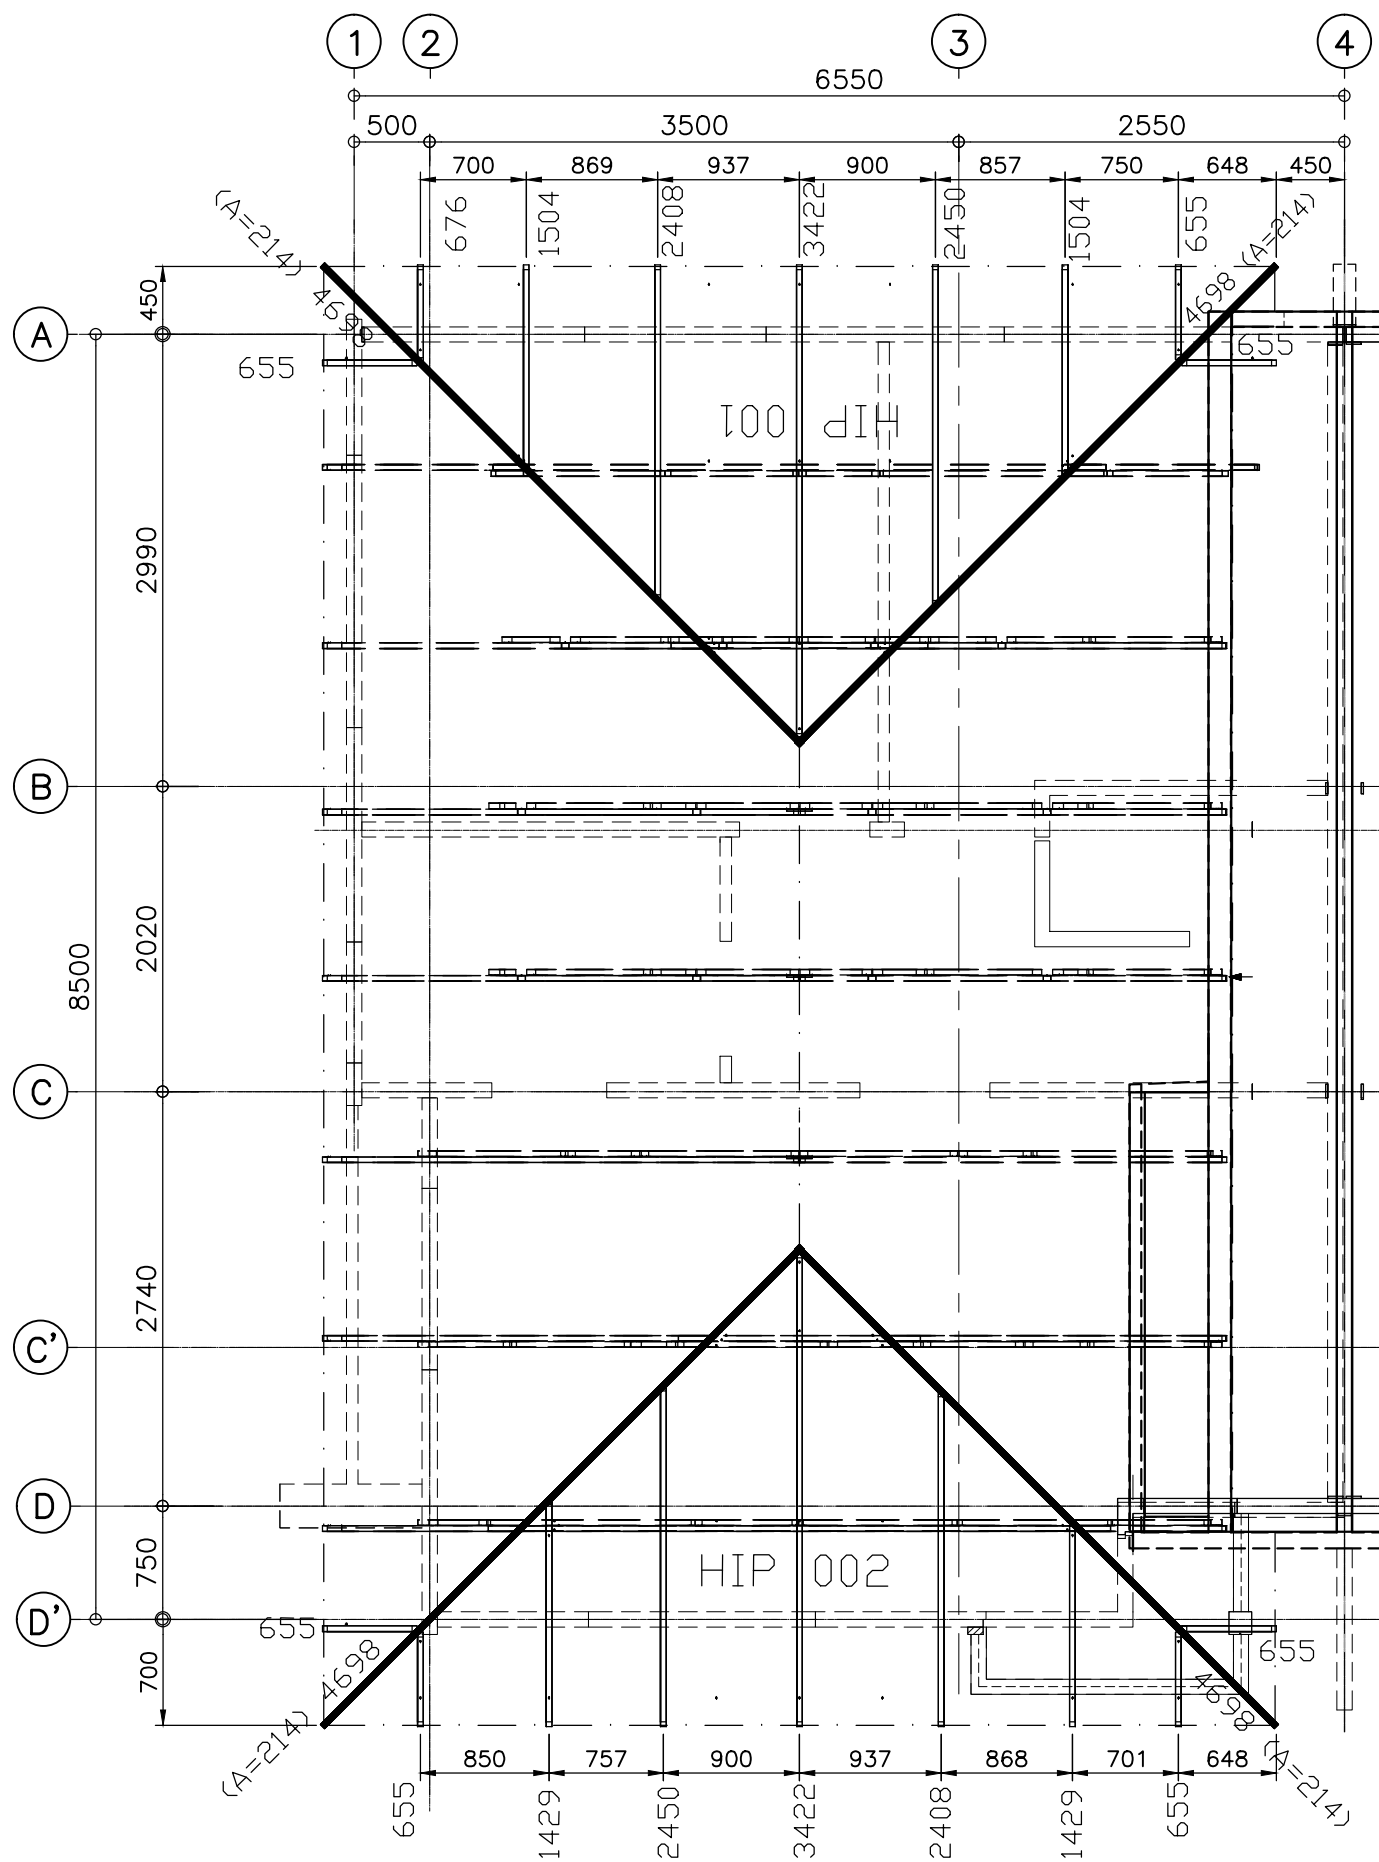

แปลนโครงสร้างหลังคาสามารัทรัส 2

SCALE 1 : 50