


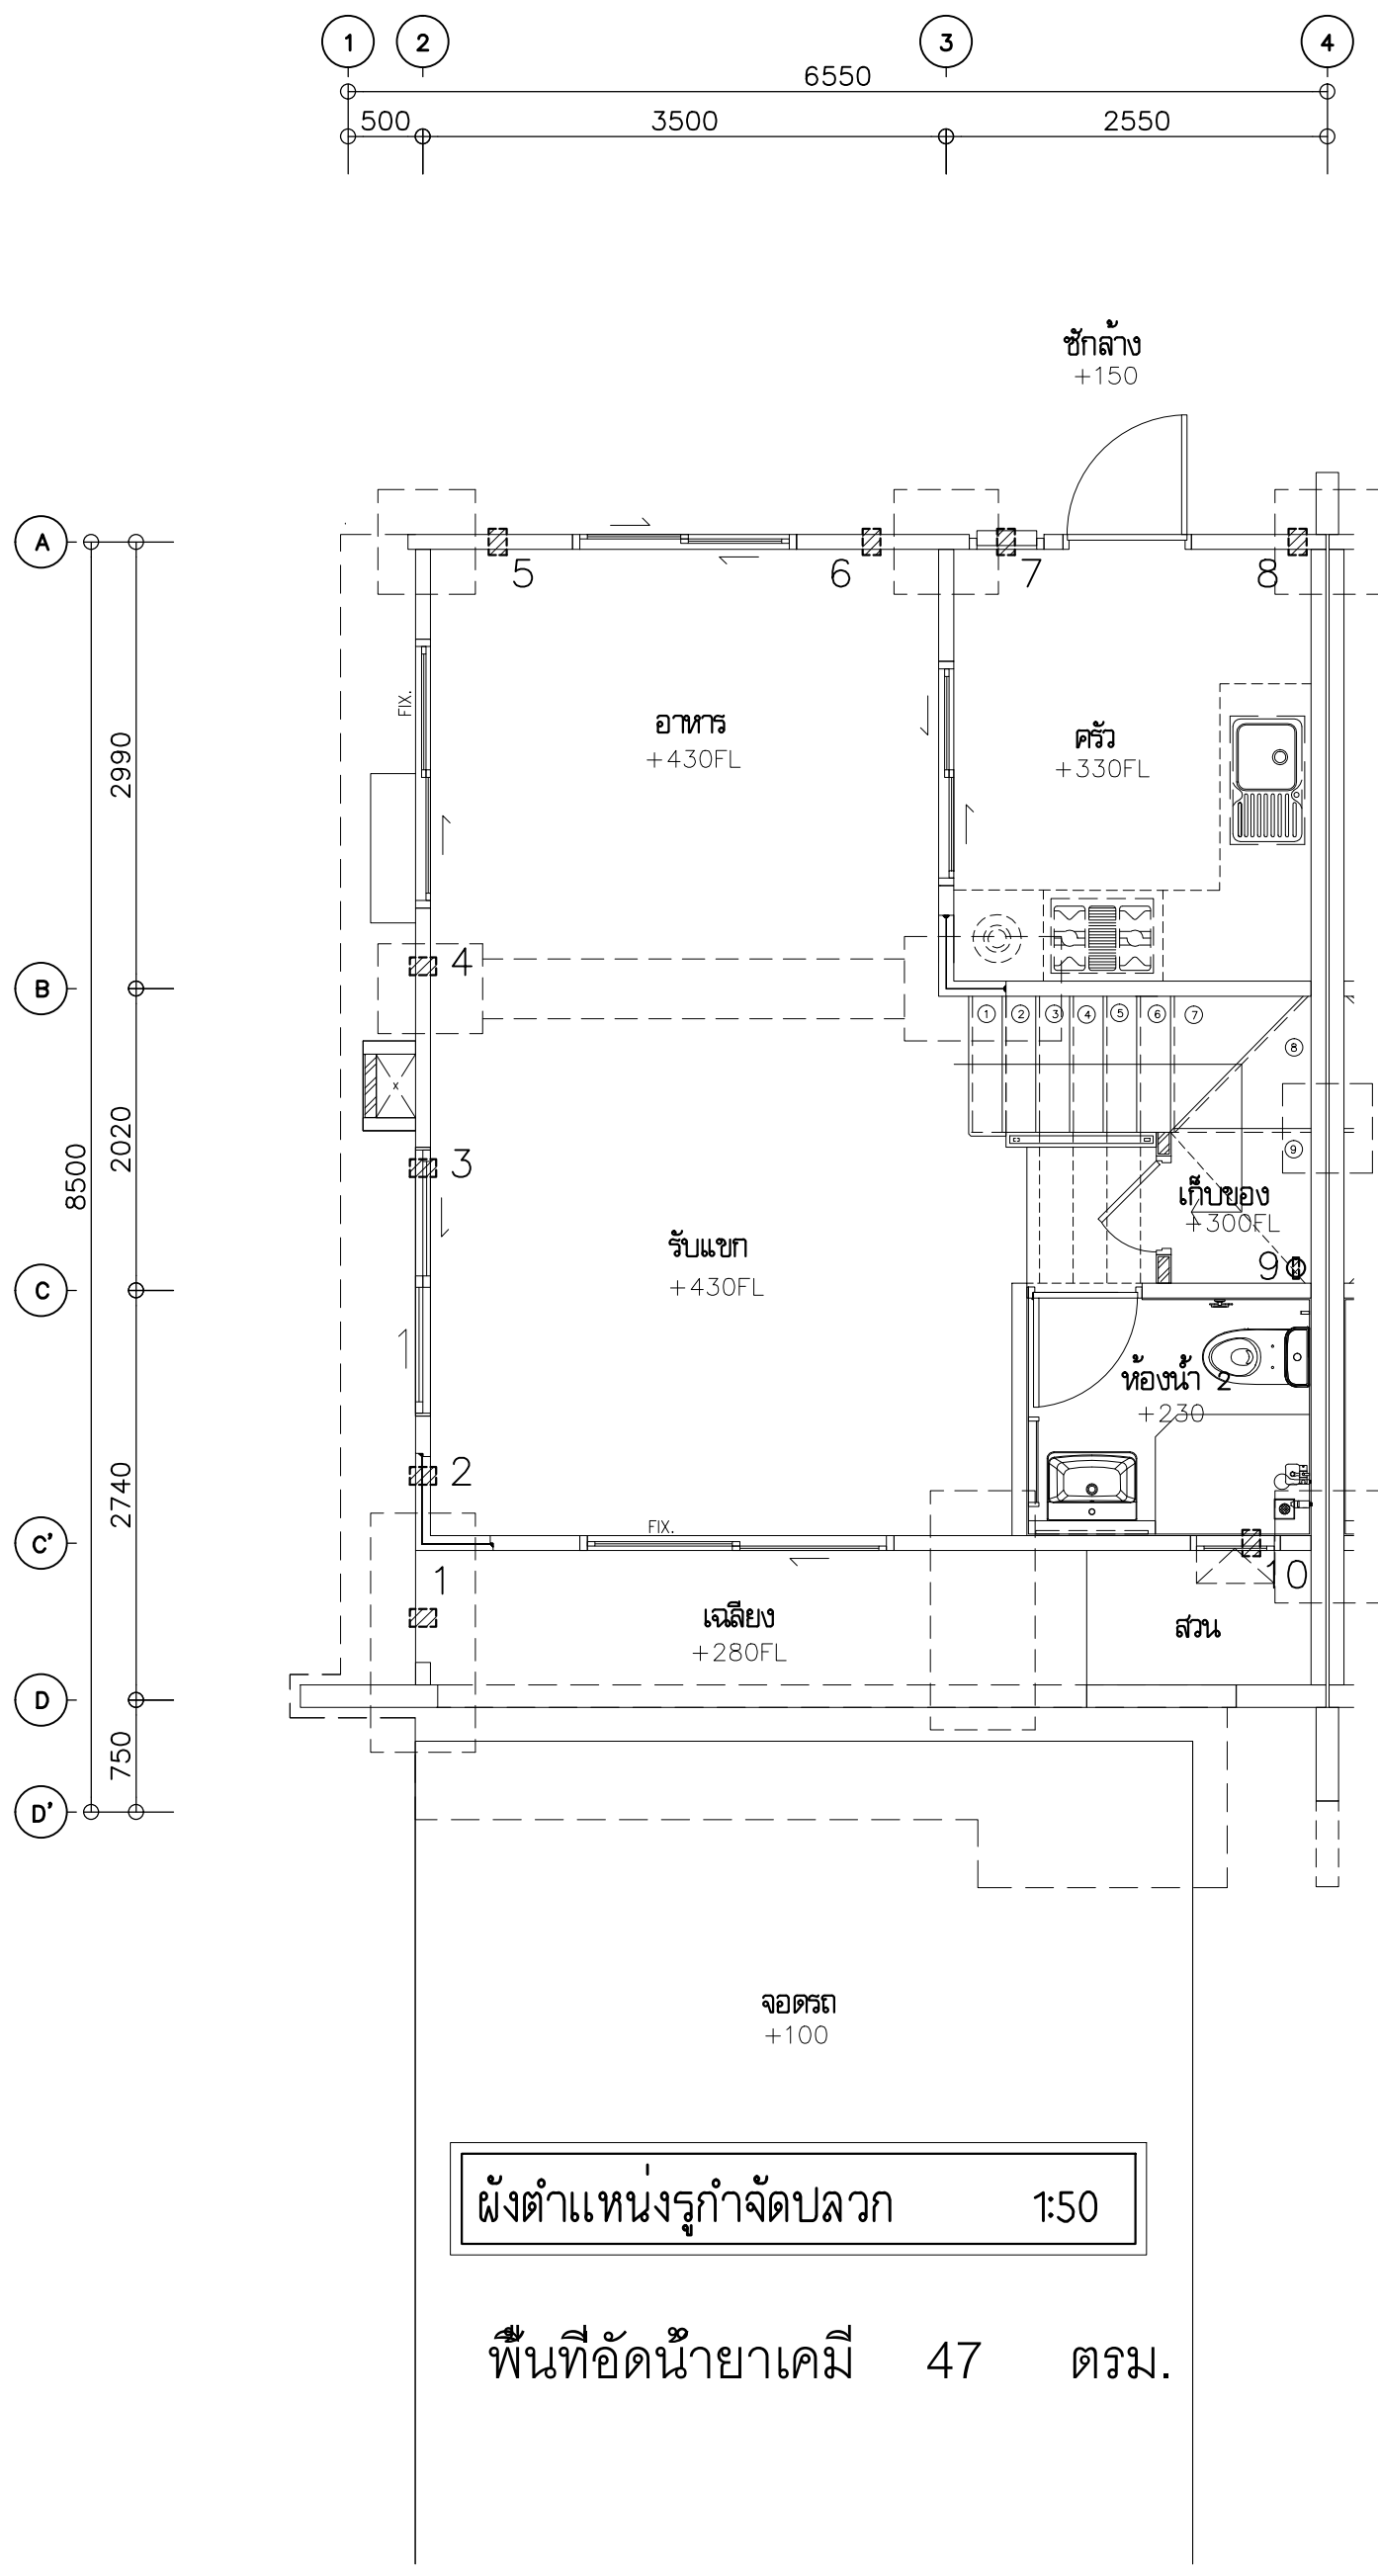

ผังตำแหน่งรูกำจัดปลวก 1:50

พื้นที่อัดน้ำยาเคมี 47 ตรม.